




Stegreifentwurf Sommersemester 2008  
FH Trier / Fachbereich Innenarchitektur


**Kapelle am Krankenhaus Saarburg**  
Alexander Korting | [info@alexkorting.de](mailto:info@alexkorting.de)

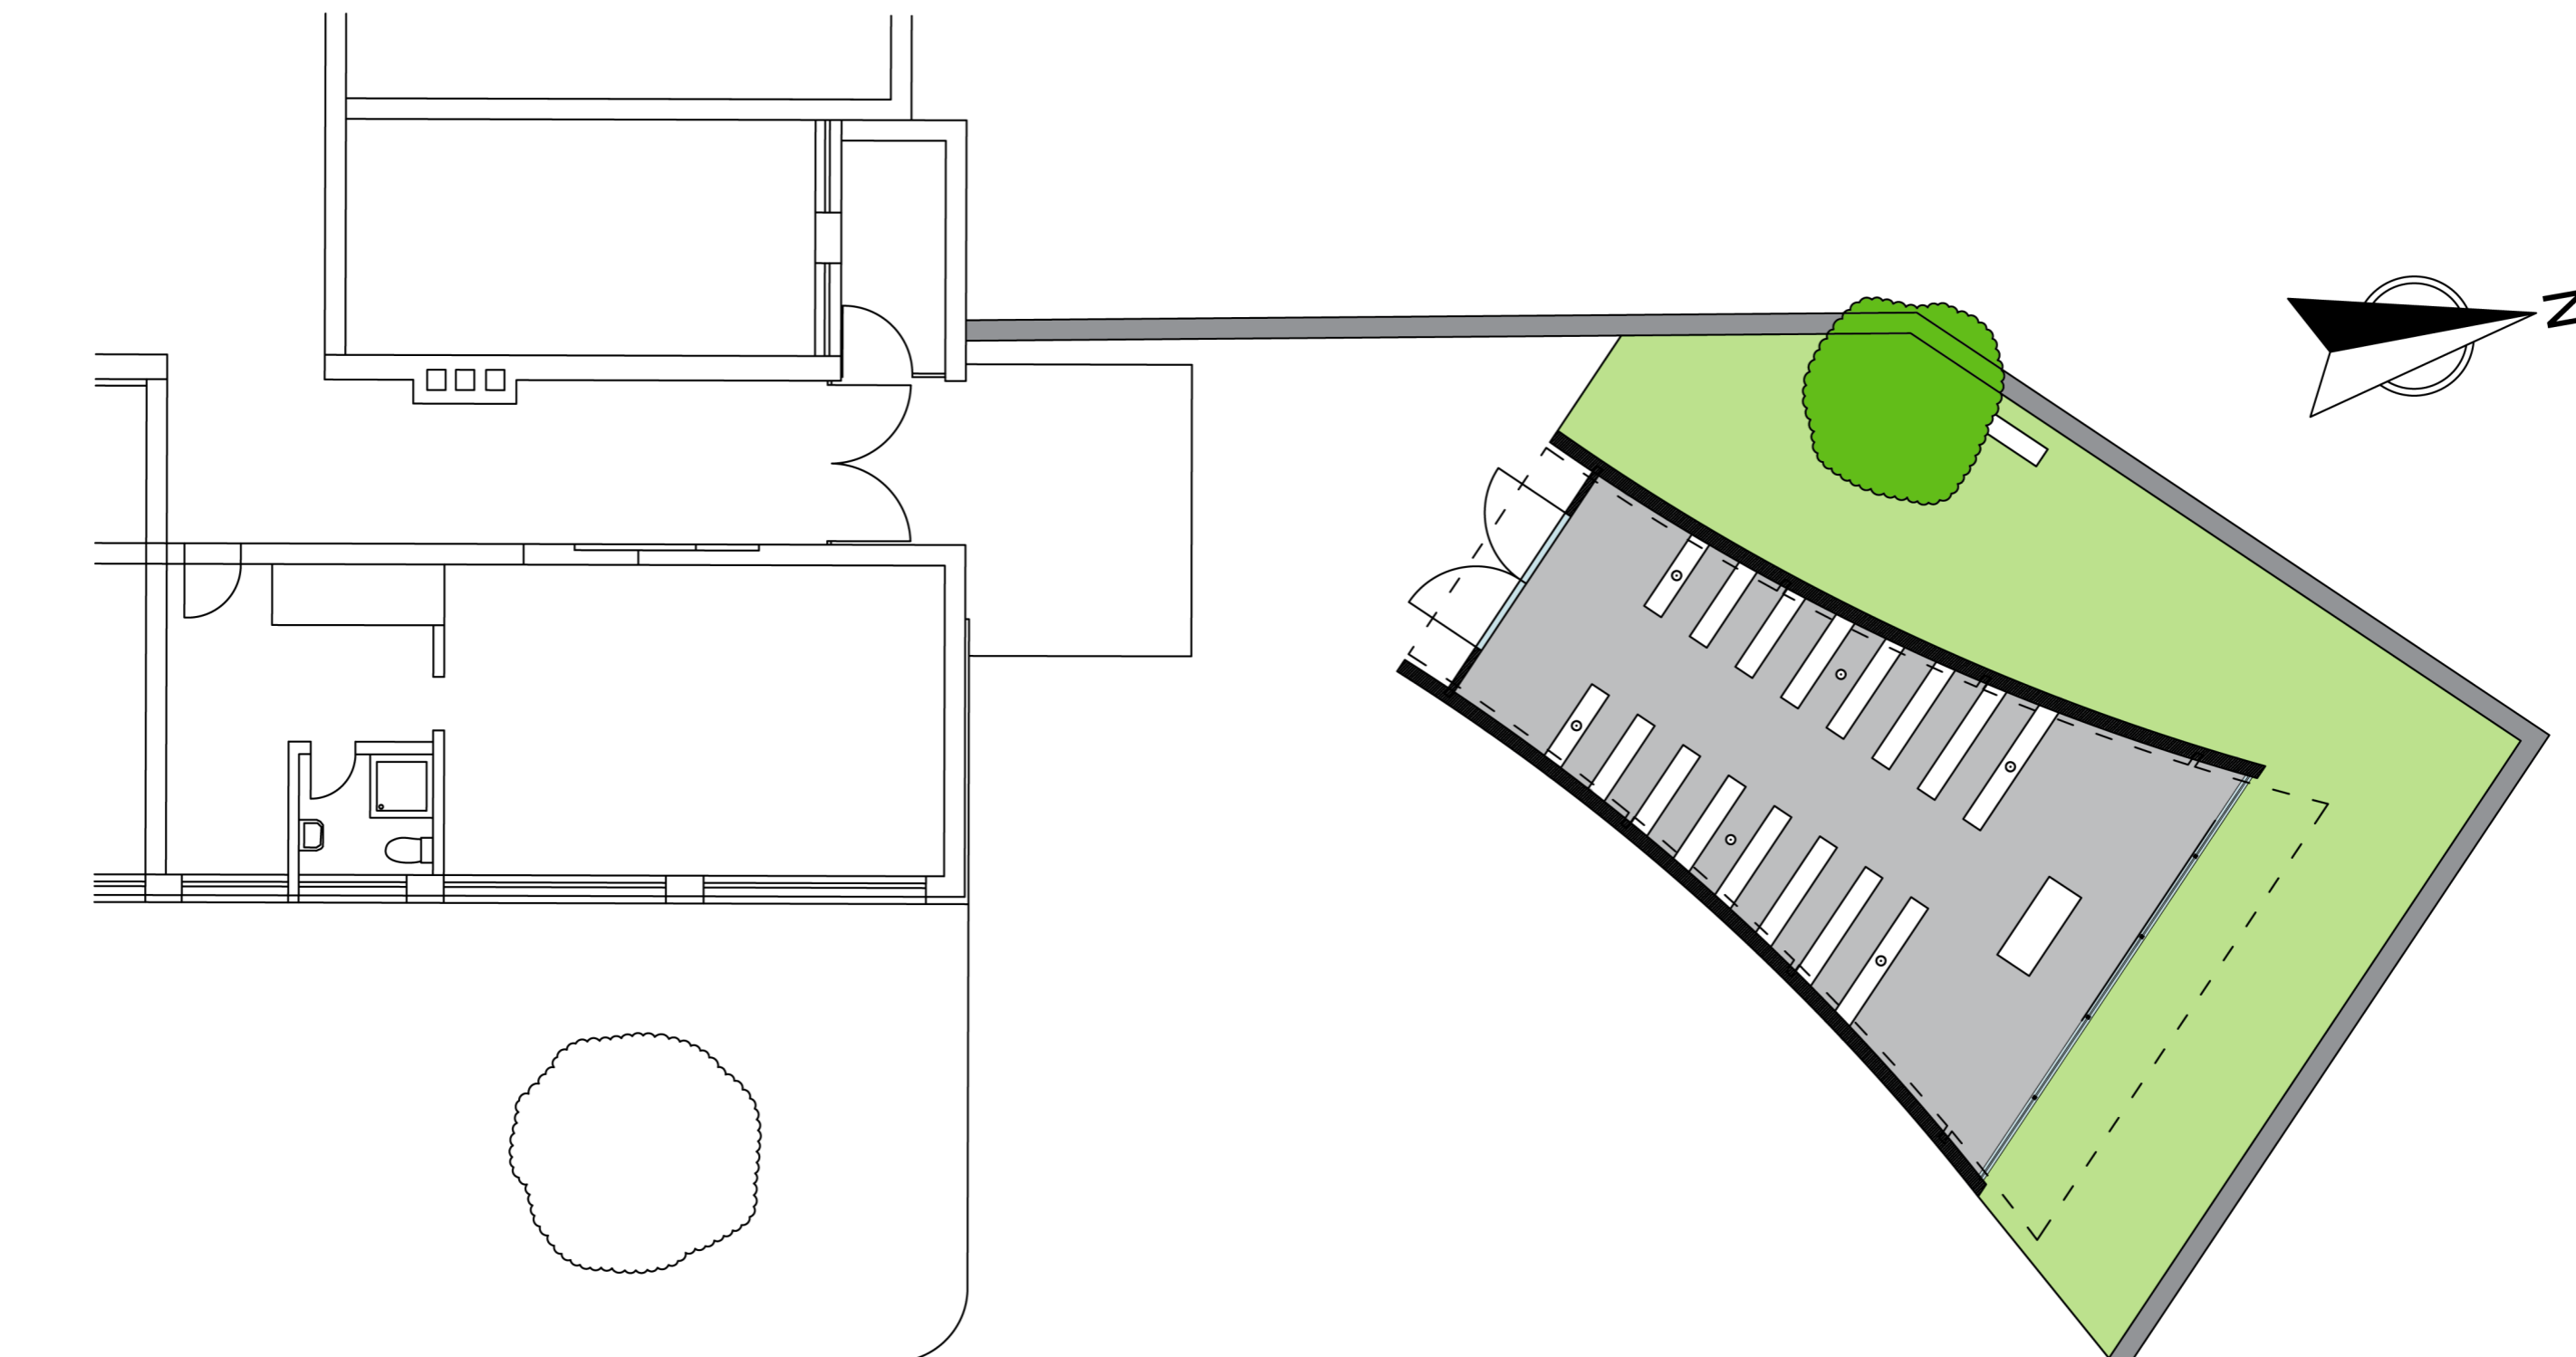

Stegreifentwurf Sommersemester 2008  
FH Trier / Fachbereich Innenarchitektur

Kapelle am Krankenhaus Saarburg  
Alexander Korting | [info@alexkorting.de](mailto:info@alexkorting.de)



**Grundriss M 1:100**

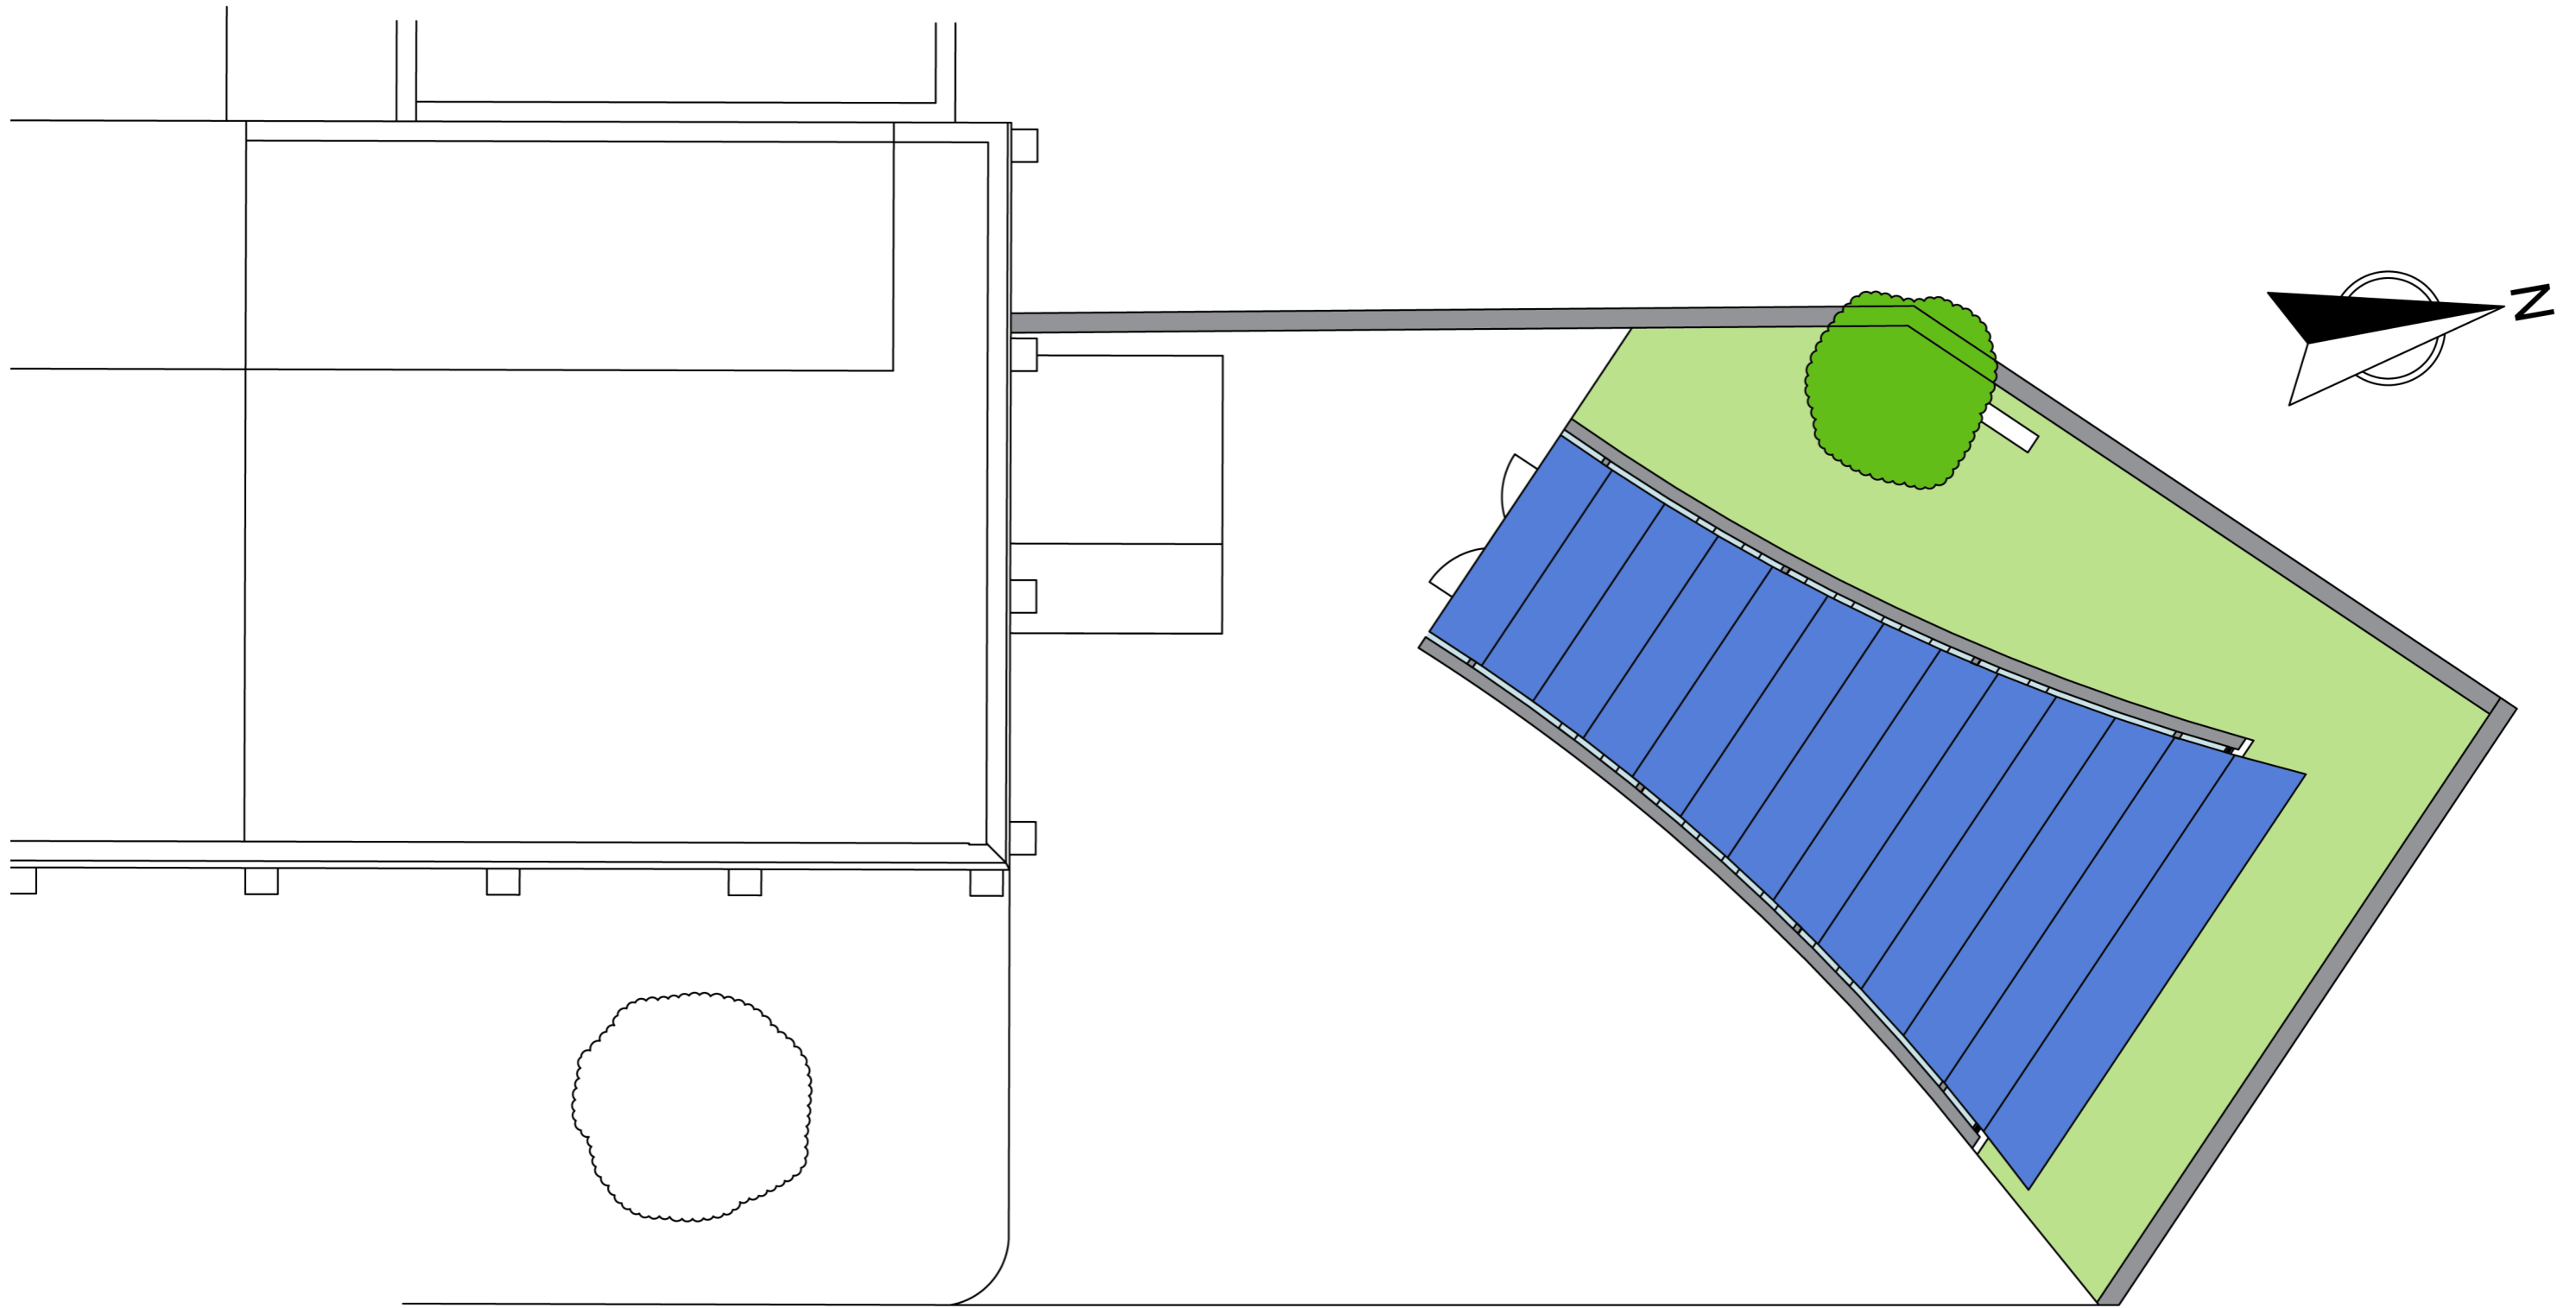

Stegreifentwurf Sommersemester 2008  
FH Trier / Fachbereich Innenarchitektur

Kapelle am Krankenhaus Saarburg  
Alexander Korting | [info@alexkorting.de](mailto:info@alexkorting.de)


**Dachaufsicht**  
**M 1:100**

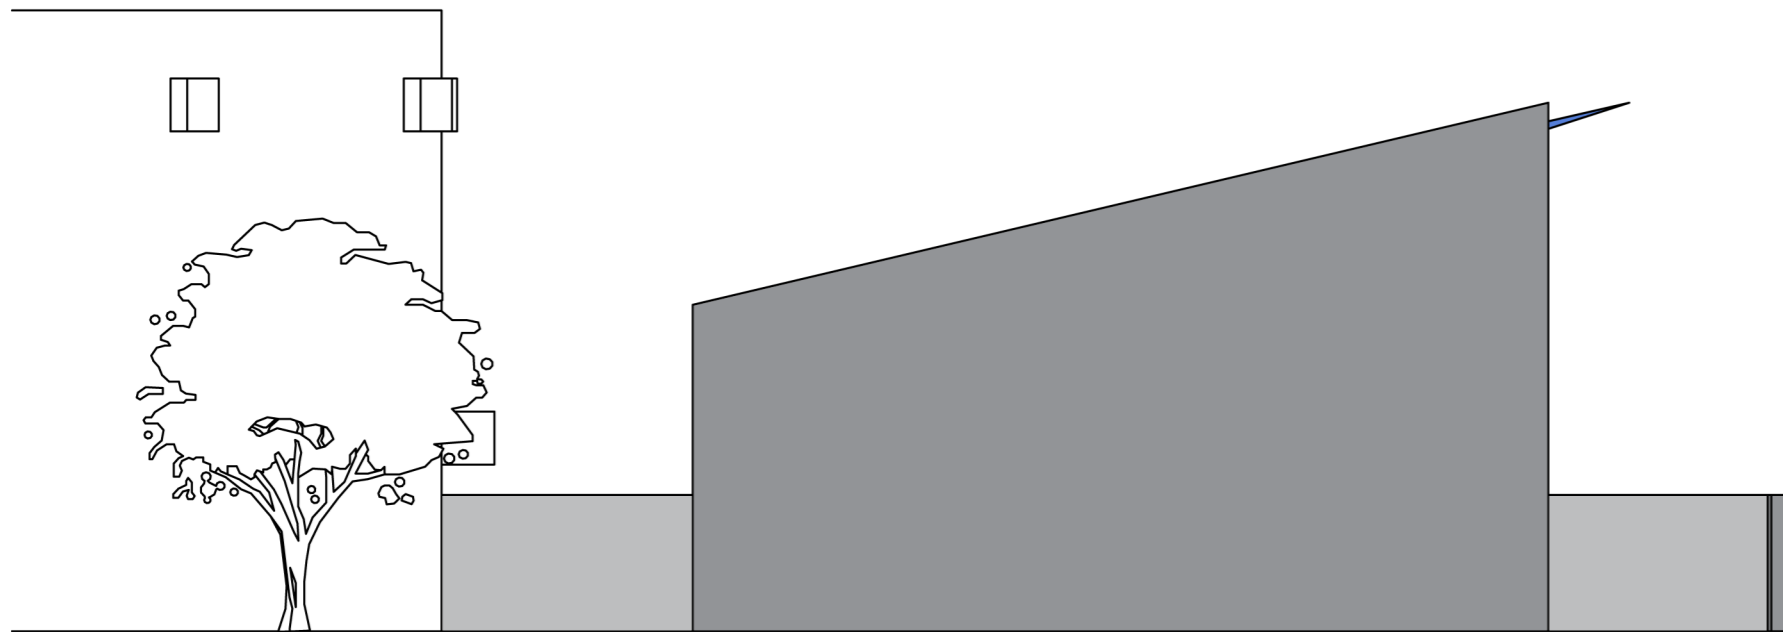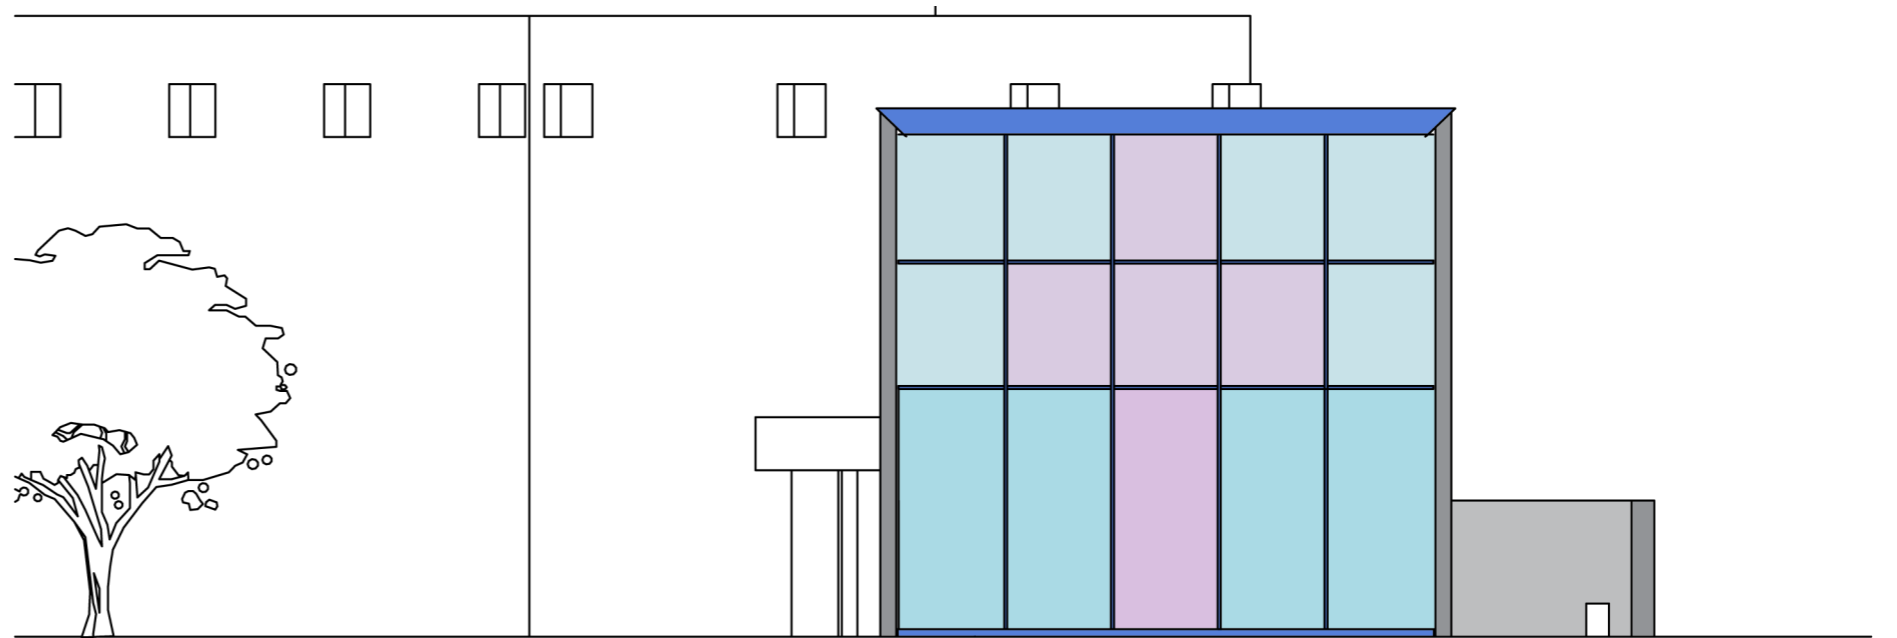

Stegreifentwurf Sommersemester 2008  
FH Trier / Fachbereich Innenarchitektur

Kapelle am Krankenhaus Saarburg  
Alexander Korting | [info@alexkorting.de](mailto:info@alexkorting.de)


**Vorder- und  
Seitenansicht  
M 1:100**

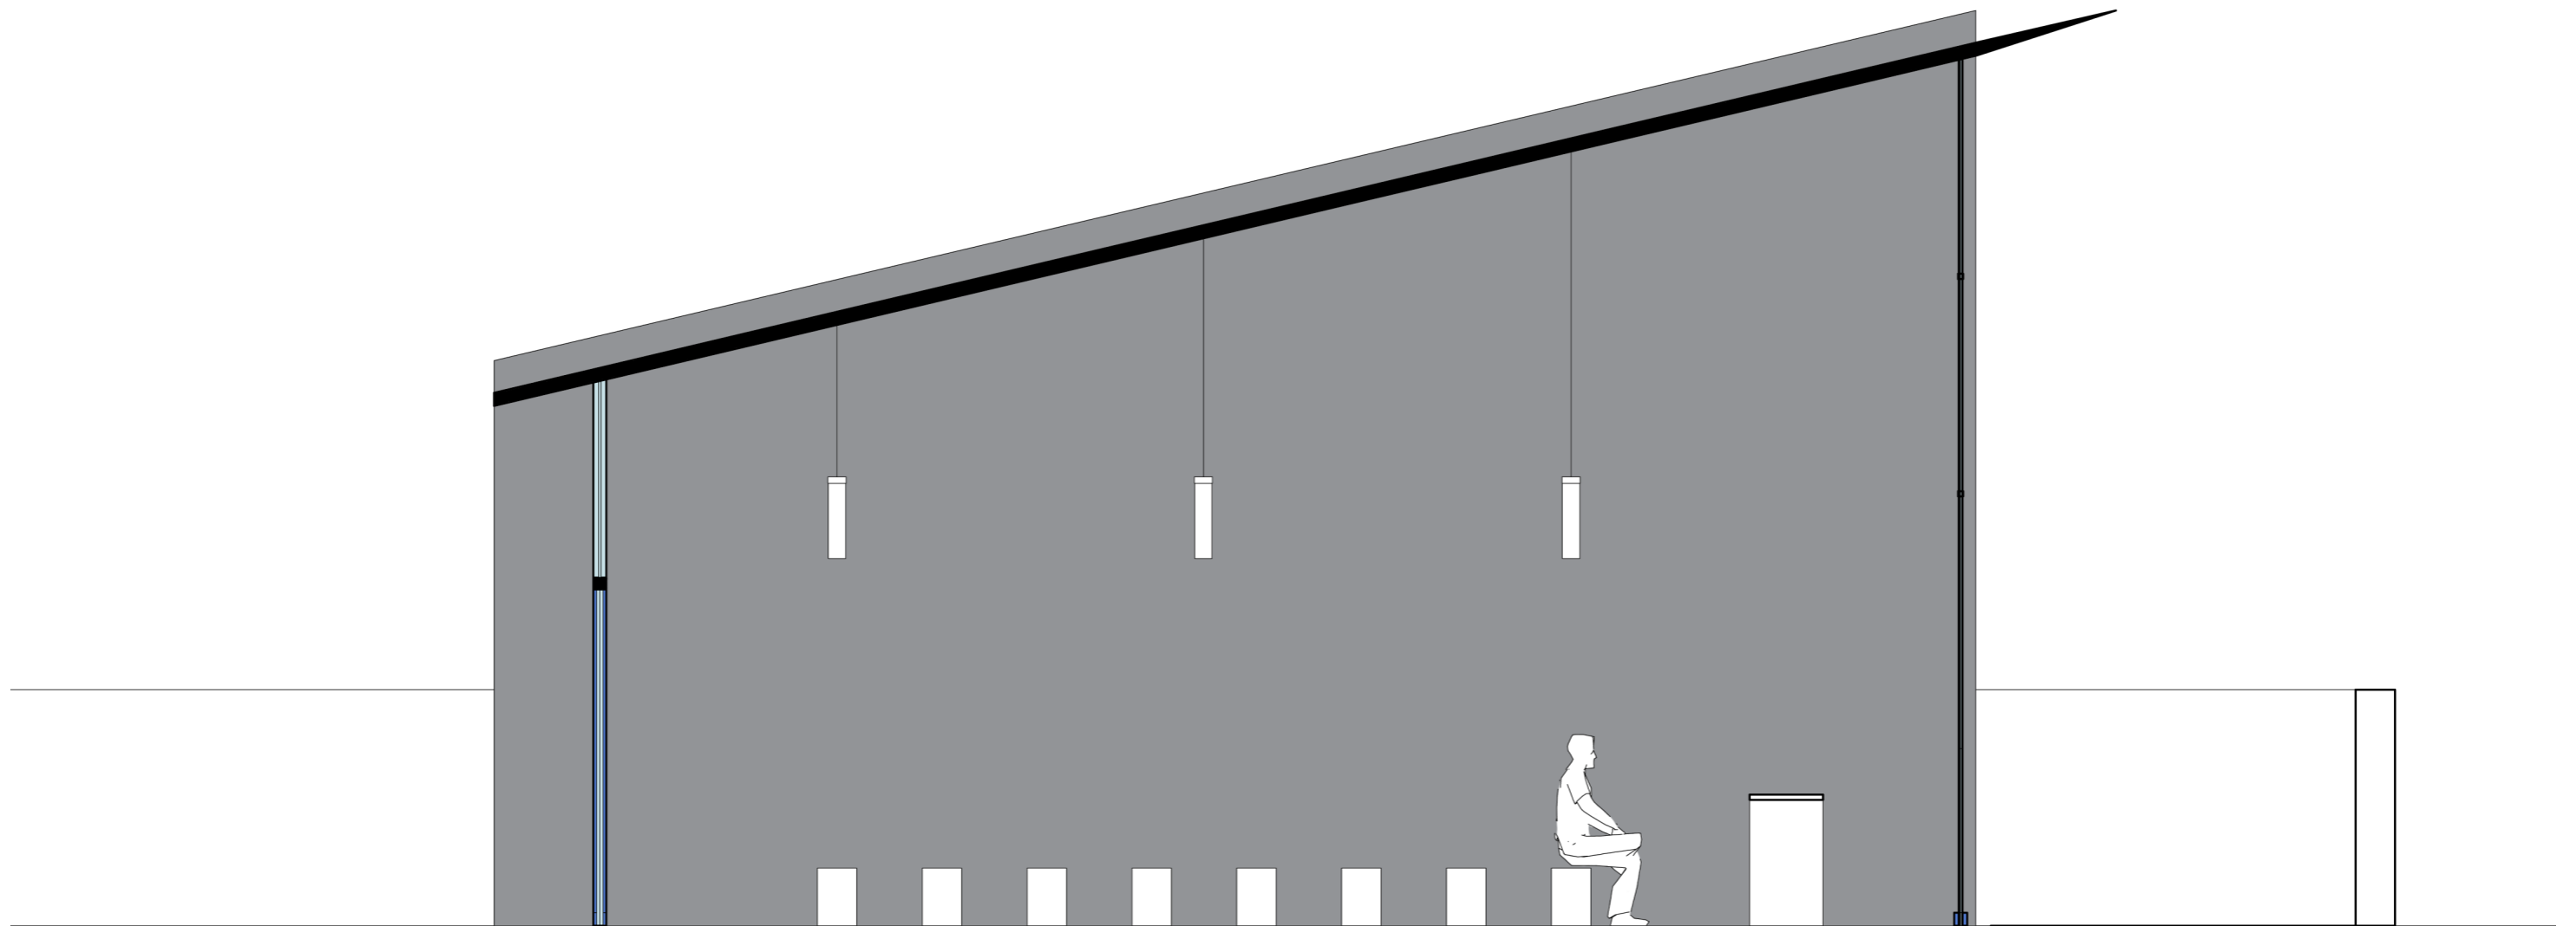

Stegreifentwurf Sommersemester 2008  
FH Trier / Fachbereich Innenarchitektur

Kapelle am Krankenhaus Saarburg  
Alexander Korting | [info@alexkorting.de](mailto:info@alexkorting.de)




**Schnitt 1**  
**M 1:50**

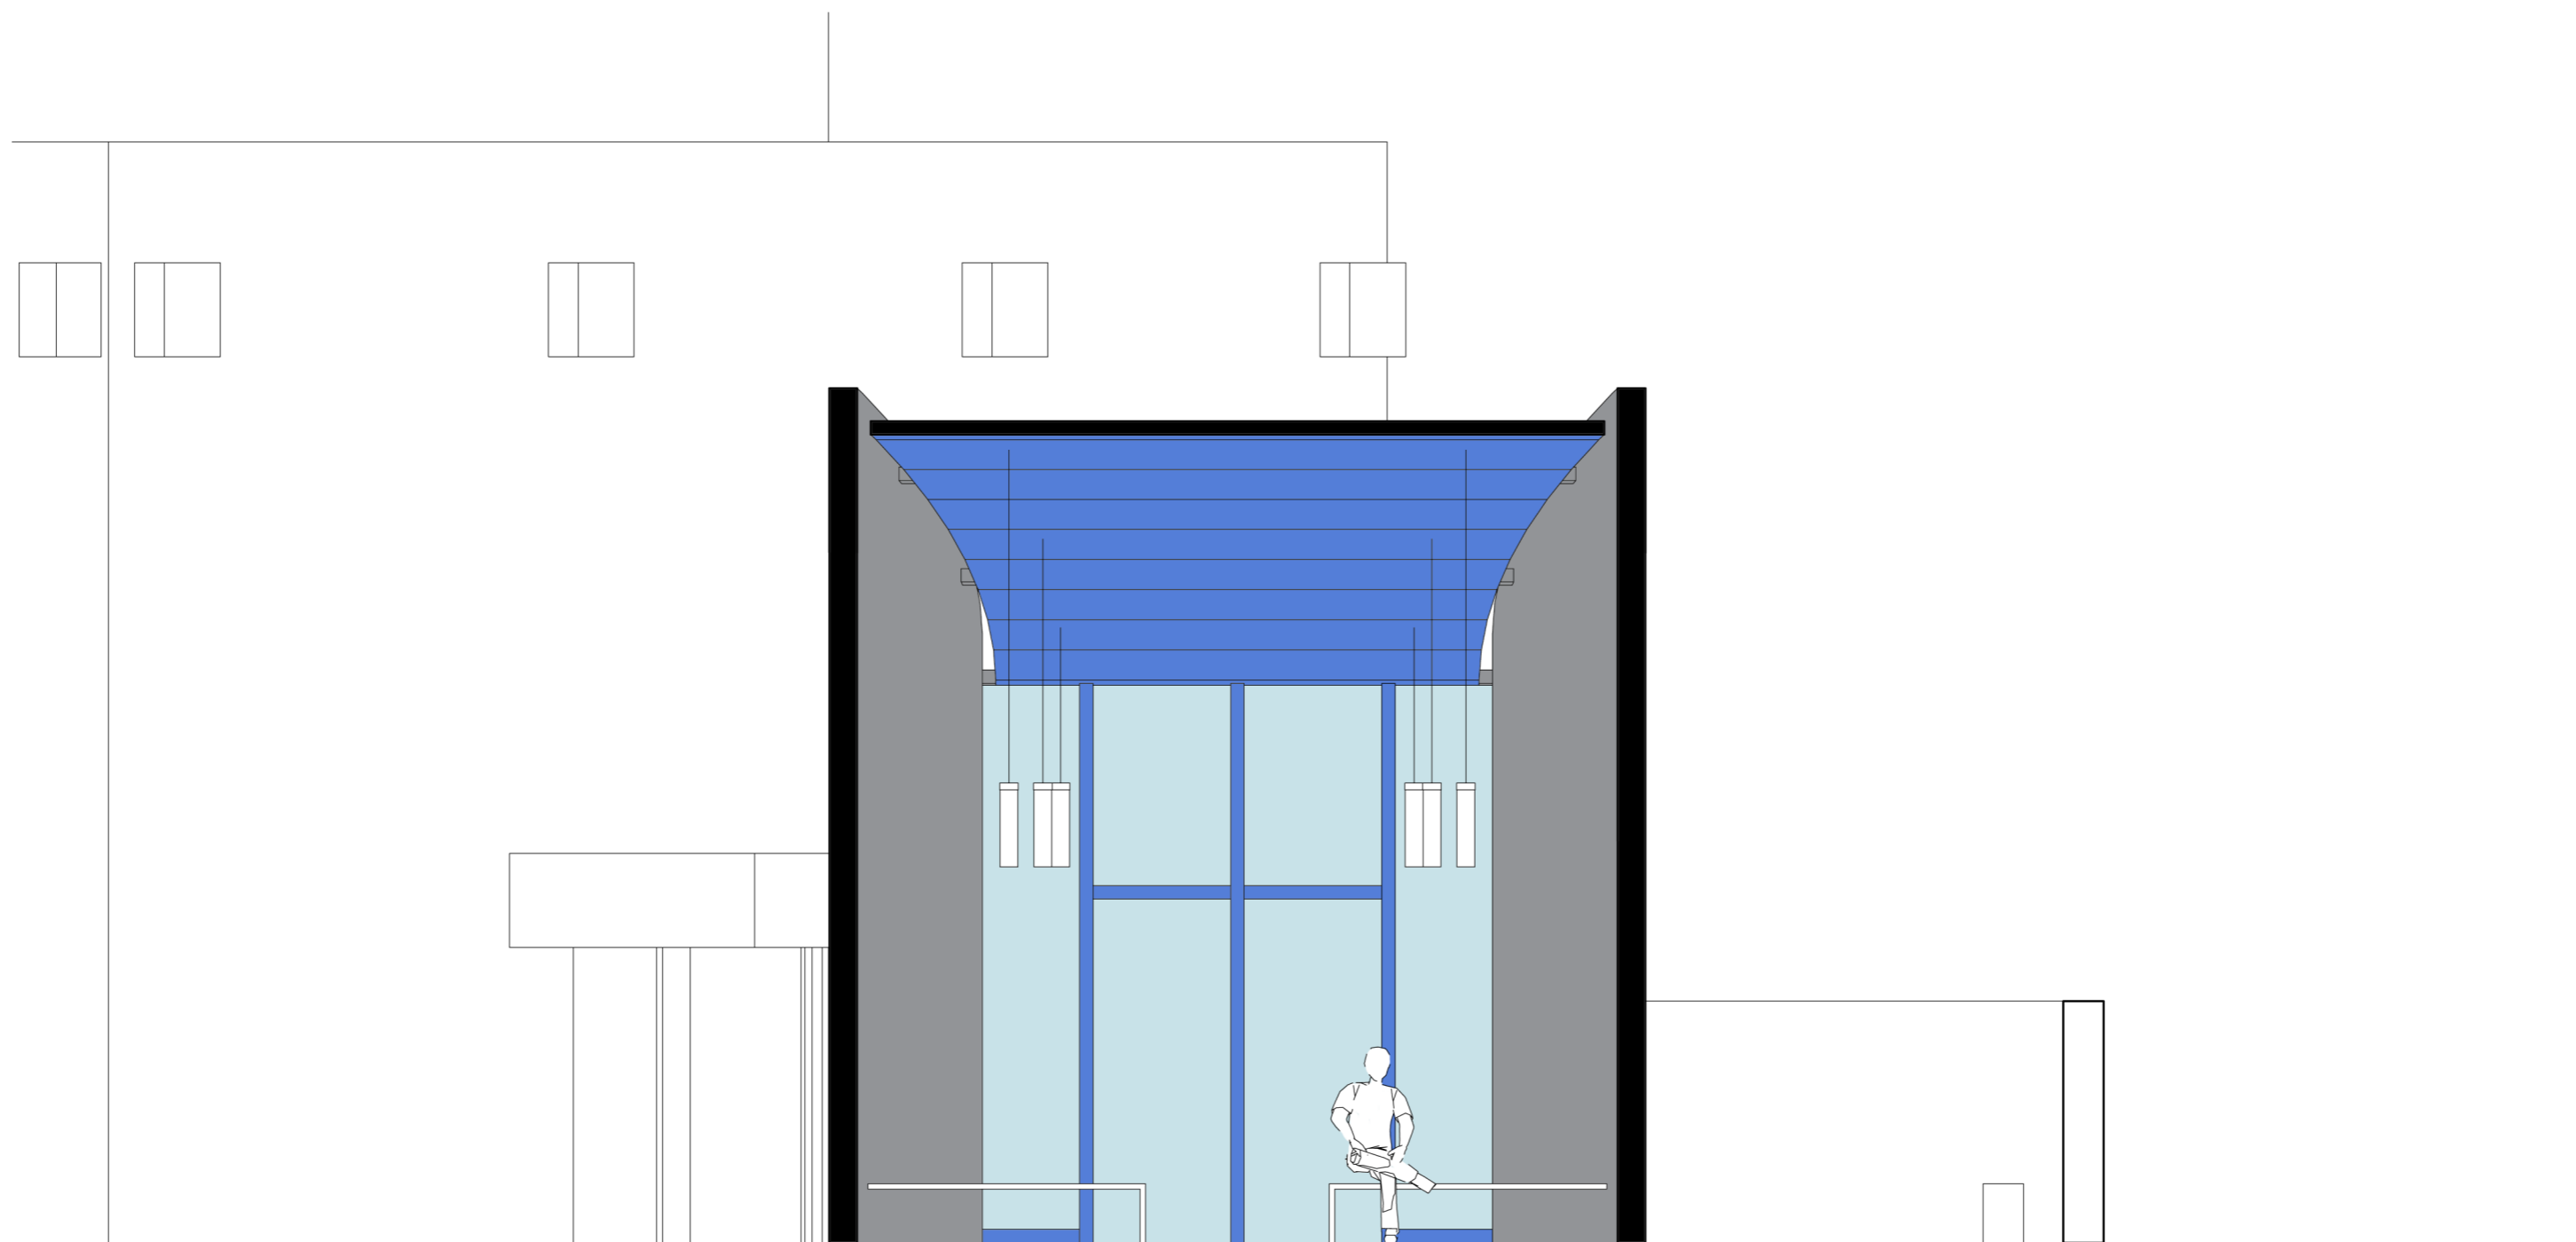

Stegreifentwurf Sommersemester 2008  
FH Trier / Fachbereich Innenarchitektur

Kapelle am Krankenhaus Saarburg  
Alexander Korting | [info@alexkorting.de](mailto:info@alexkorting.de)


**Schnitt 2**  
**M 1:50**

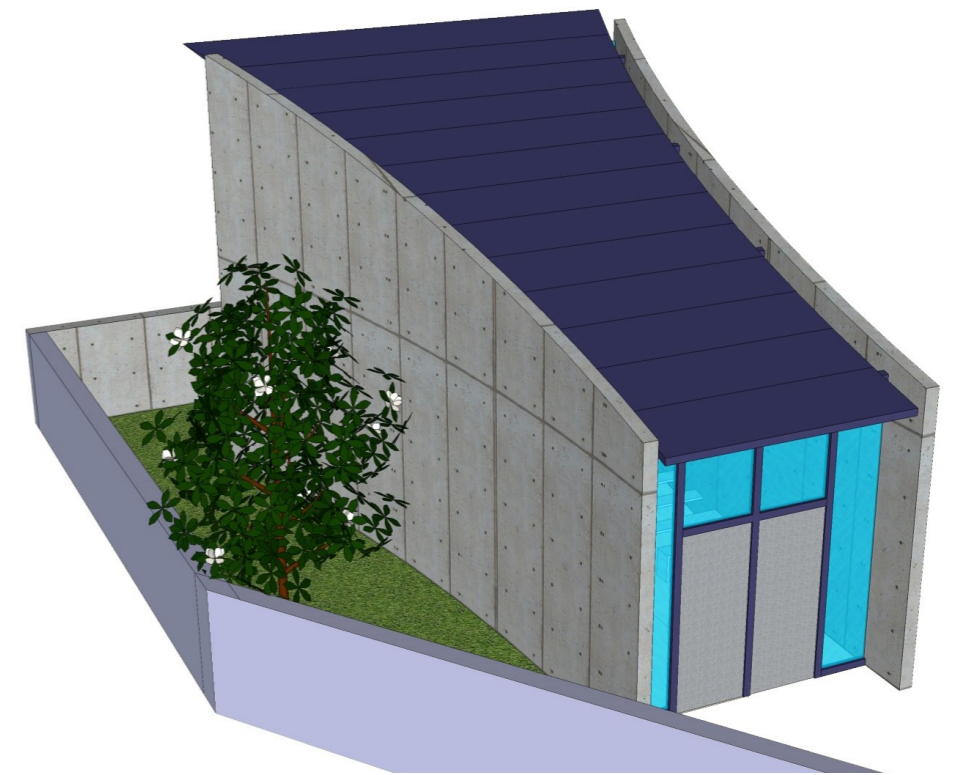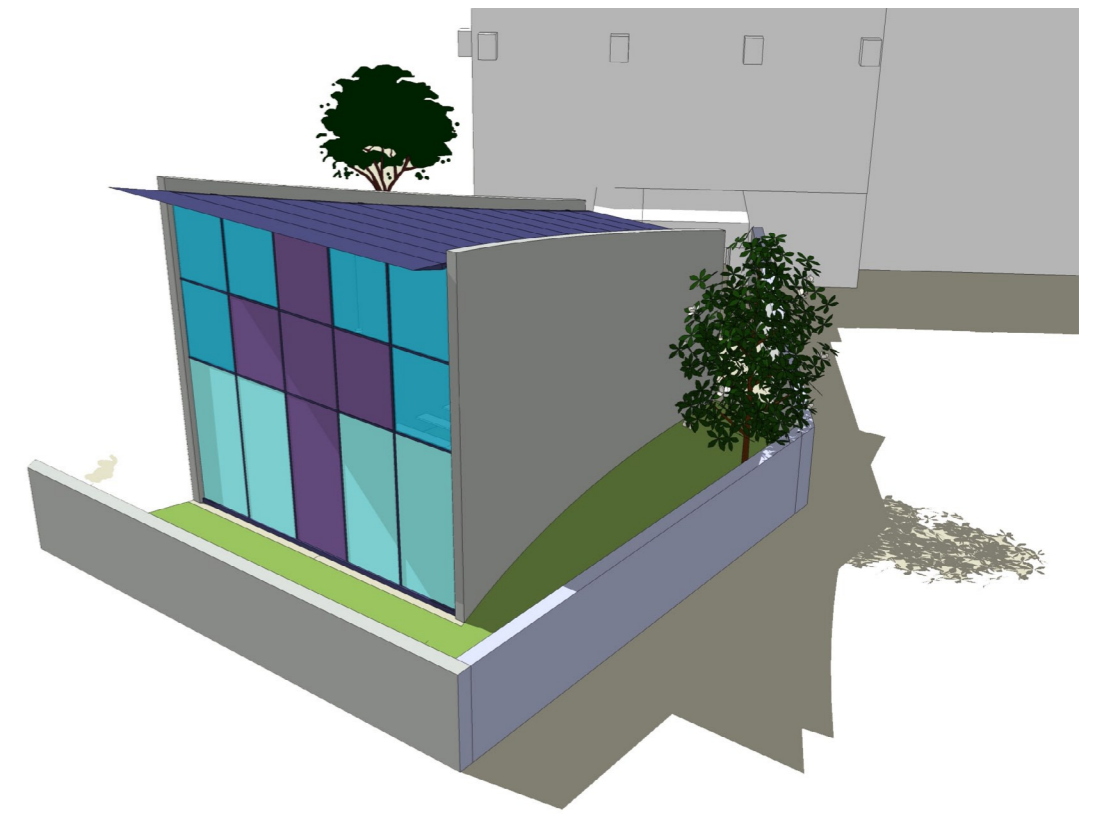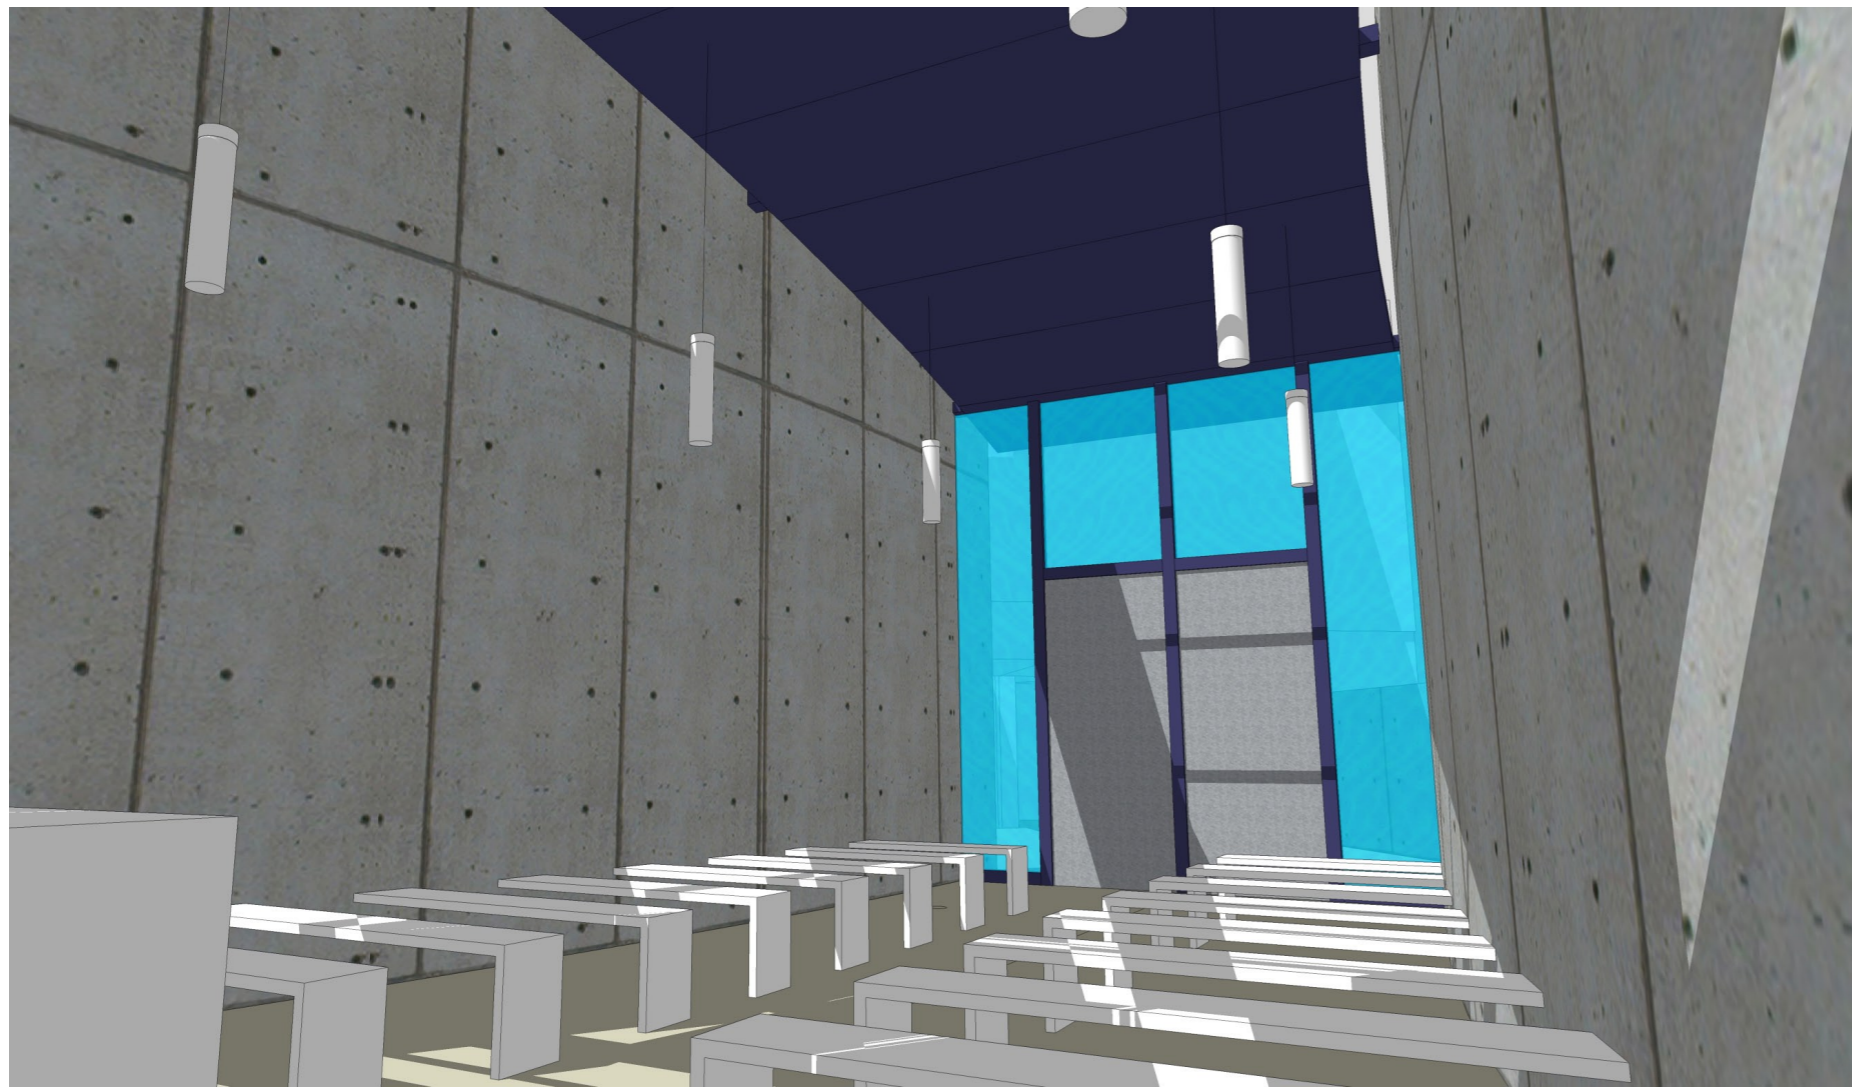

Stegreifentwurf Sommersemester 2008  
FH Trier / Fachbereich Innenarchitektur

Kapelle am Krankenhaus Saarburg  
Alexander Korting | [info@alexkorting.de](mailto:info@alexkorting.de)

**Perspektiven**

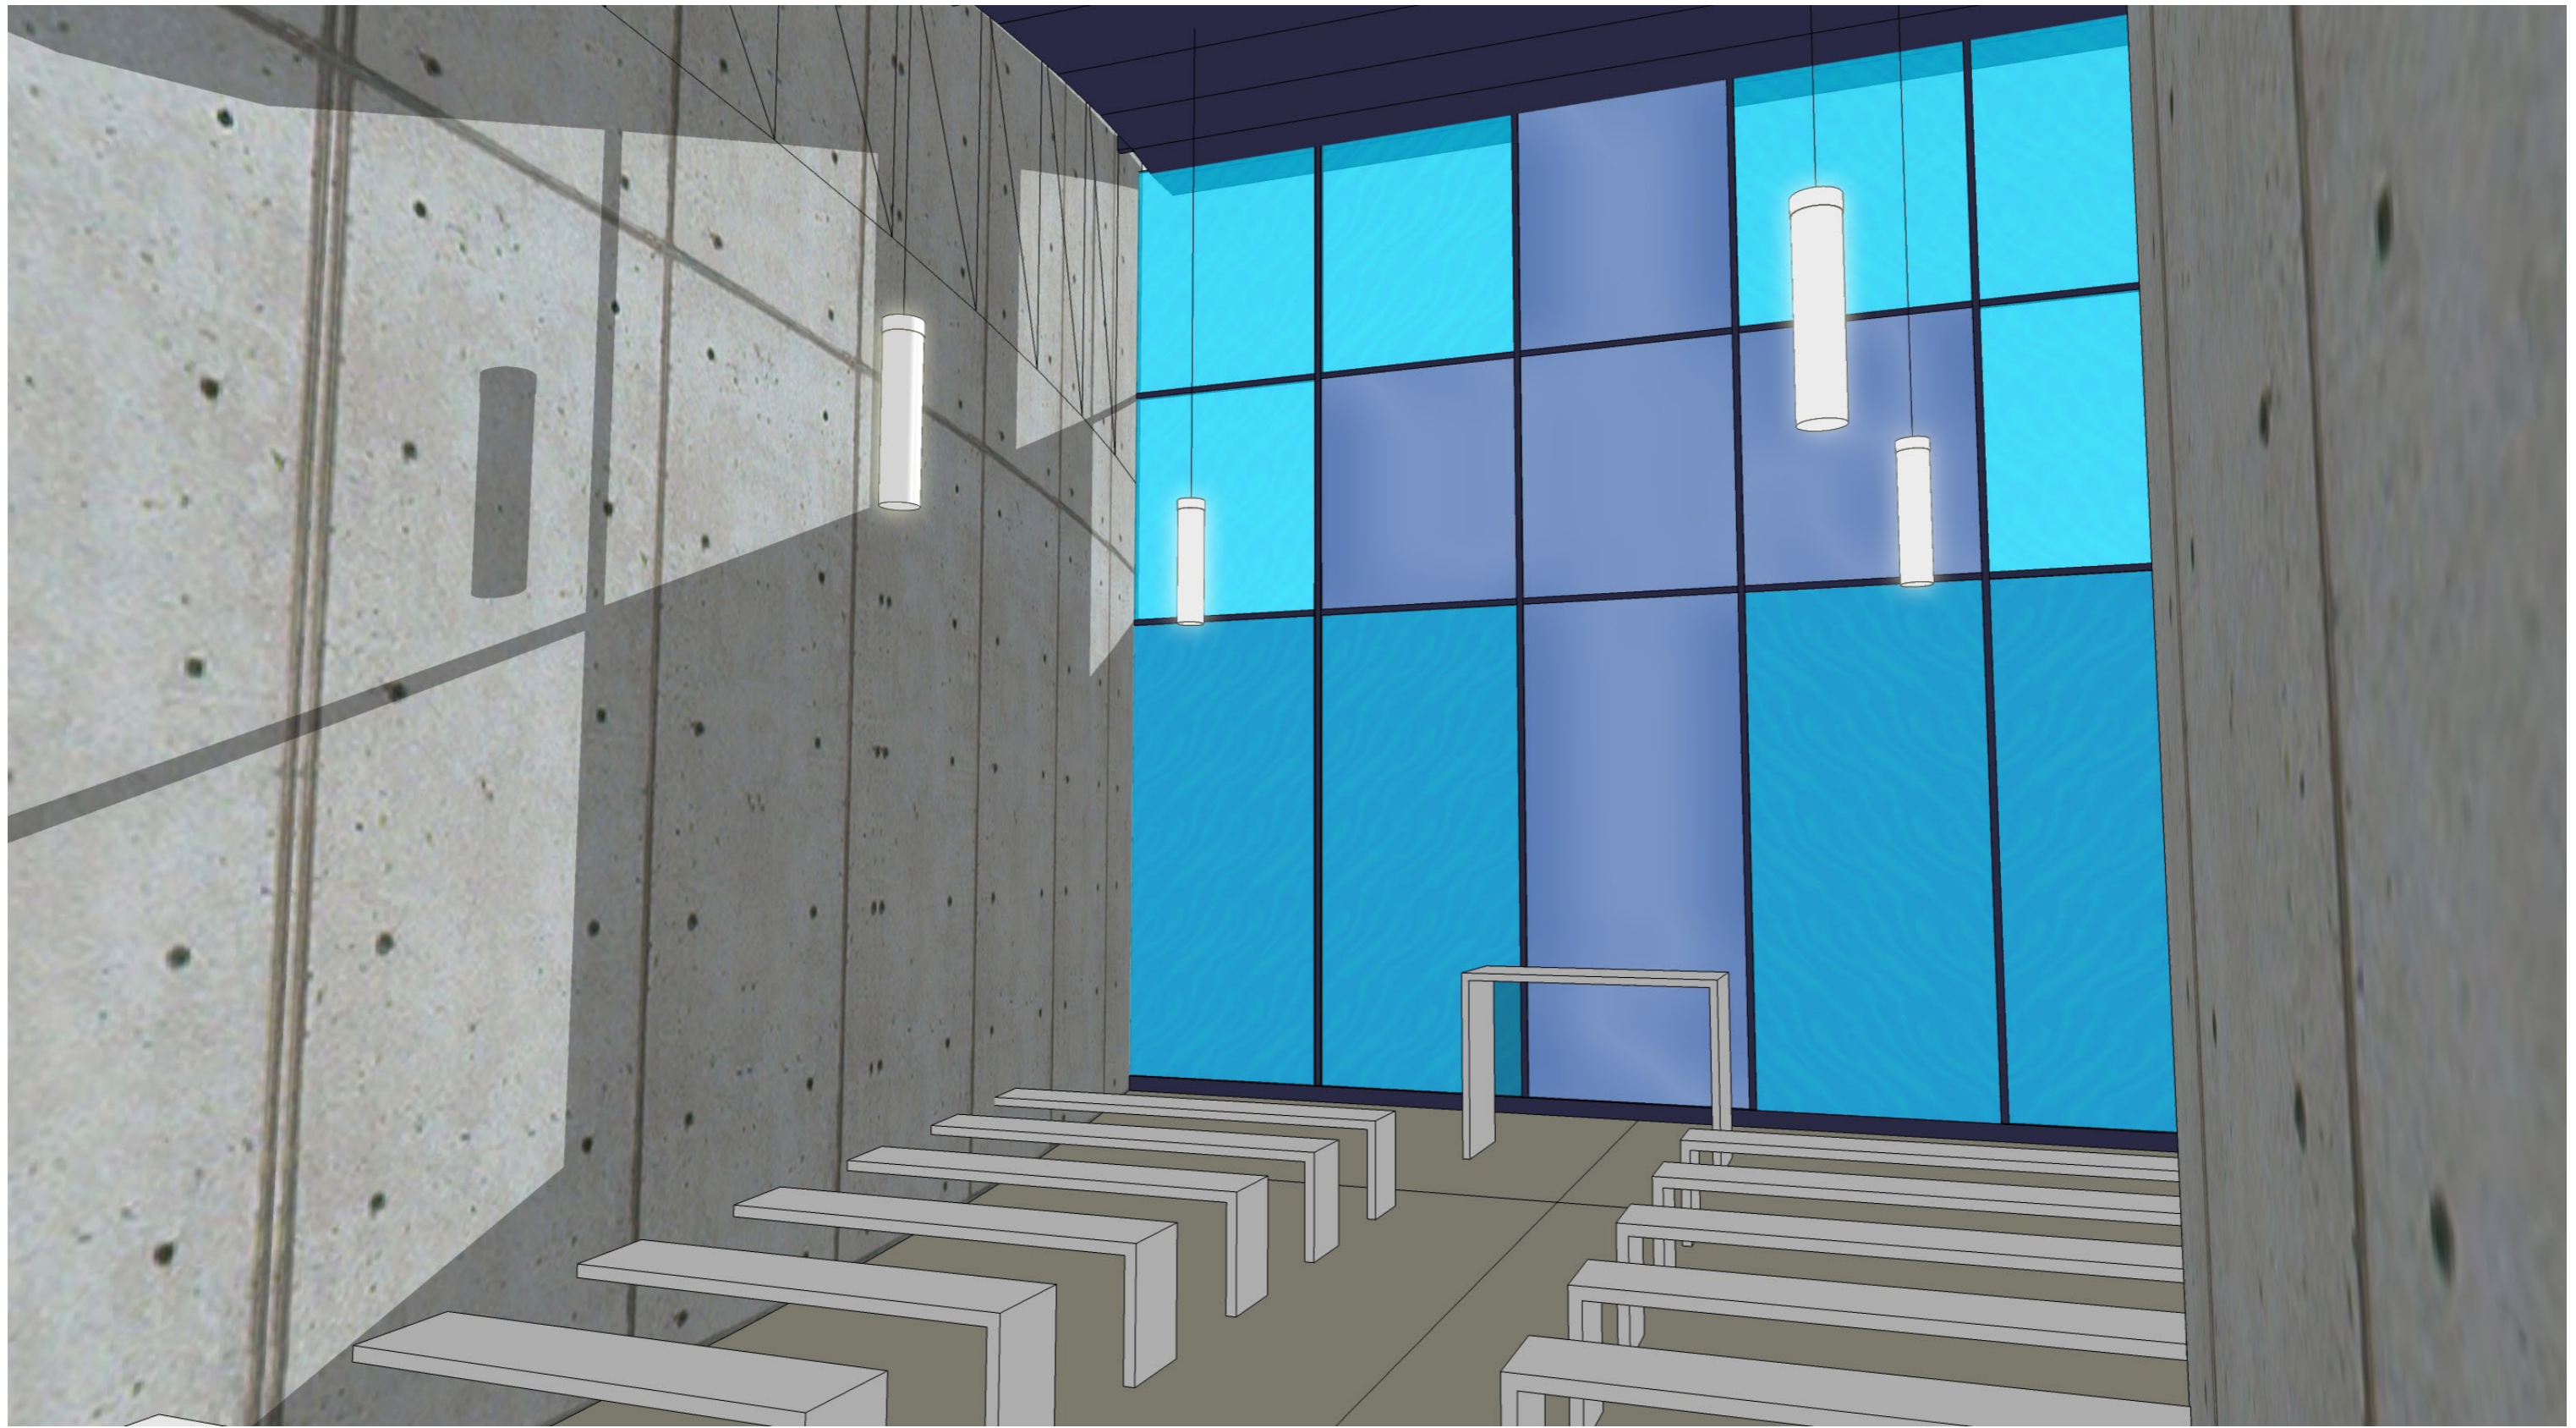


Stegreifentwurf Sommersemester 2008  
FH Trier / Fachbereich Innenarchitektur

Kapelle am Krankenhaus Saarburg  
Alexander Korting | [info@alexkorting.de](mailto:info@alexkorting.de)

**Innenraum-  
Perspektive**




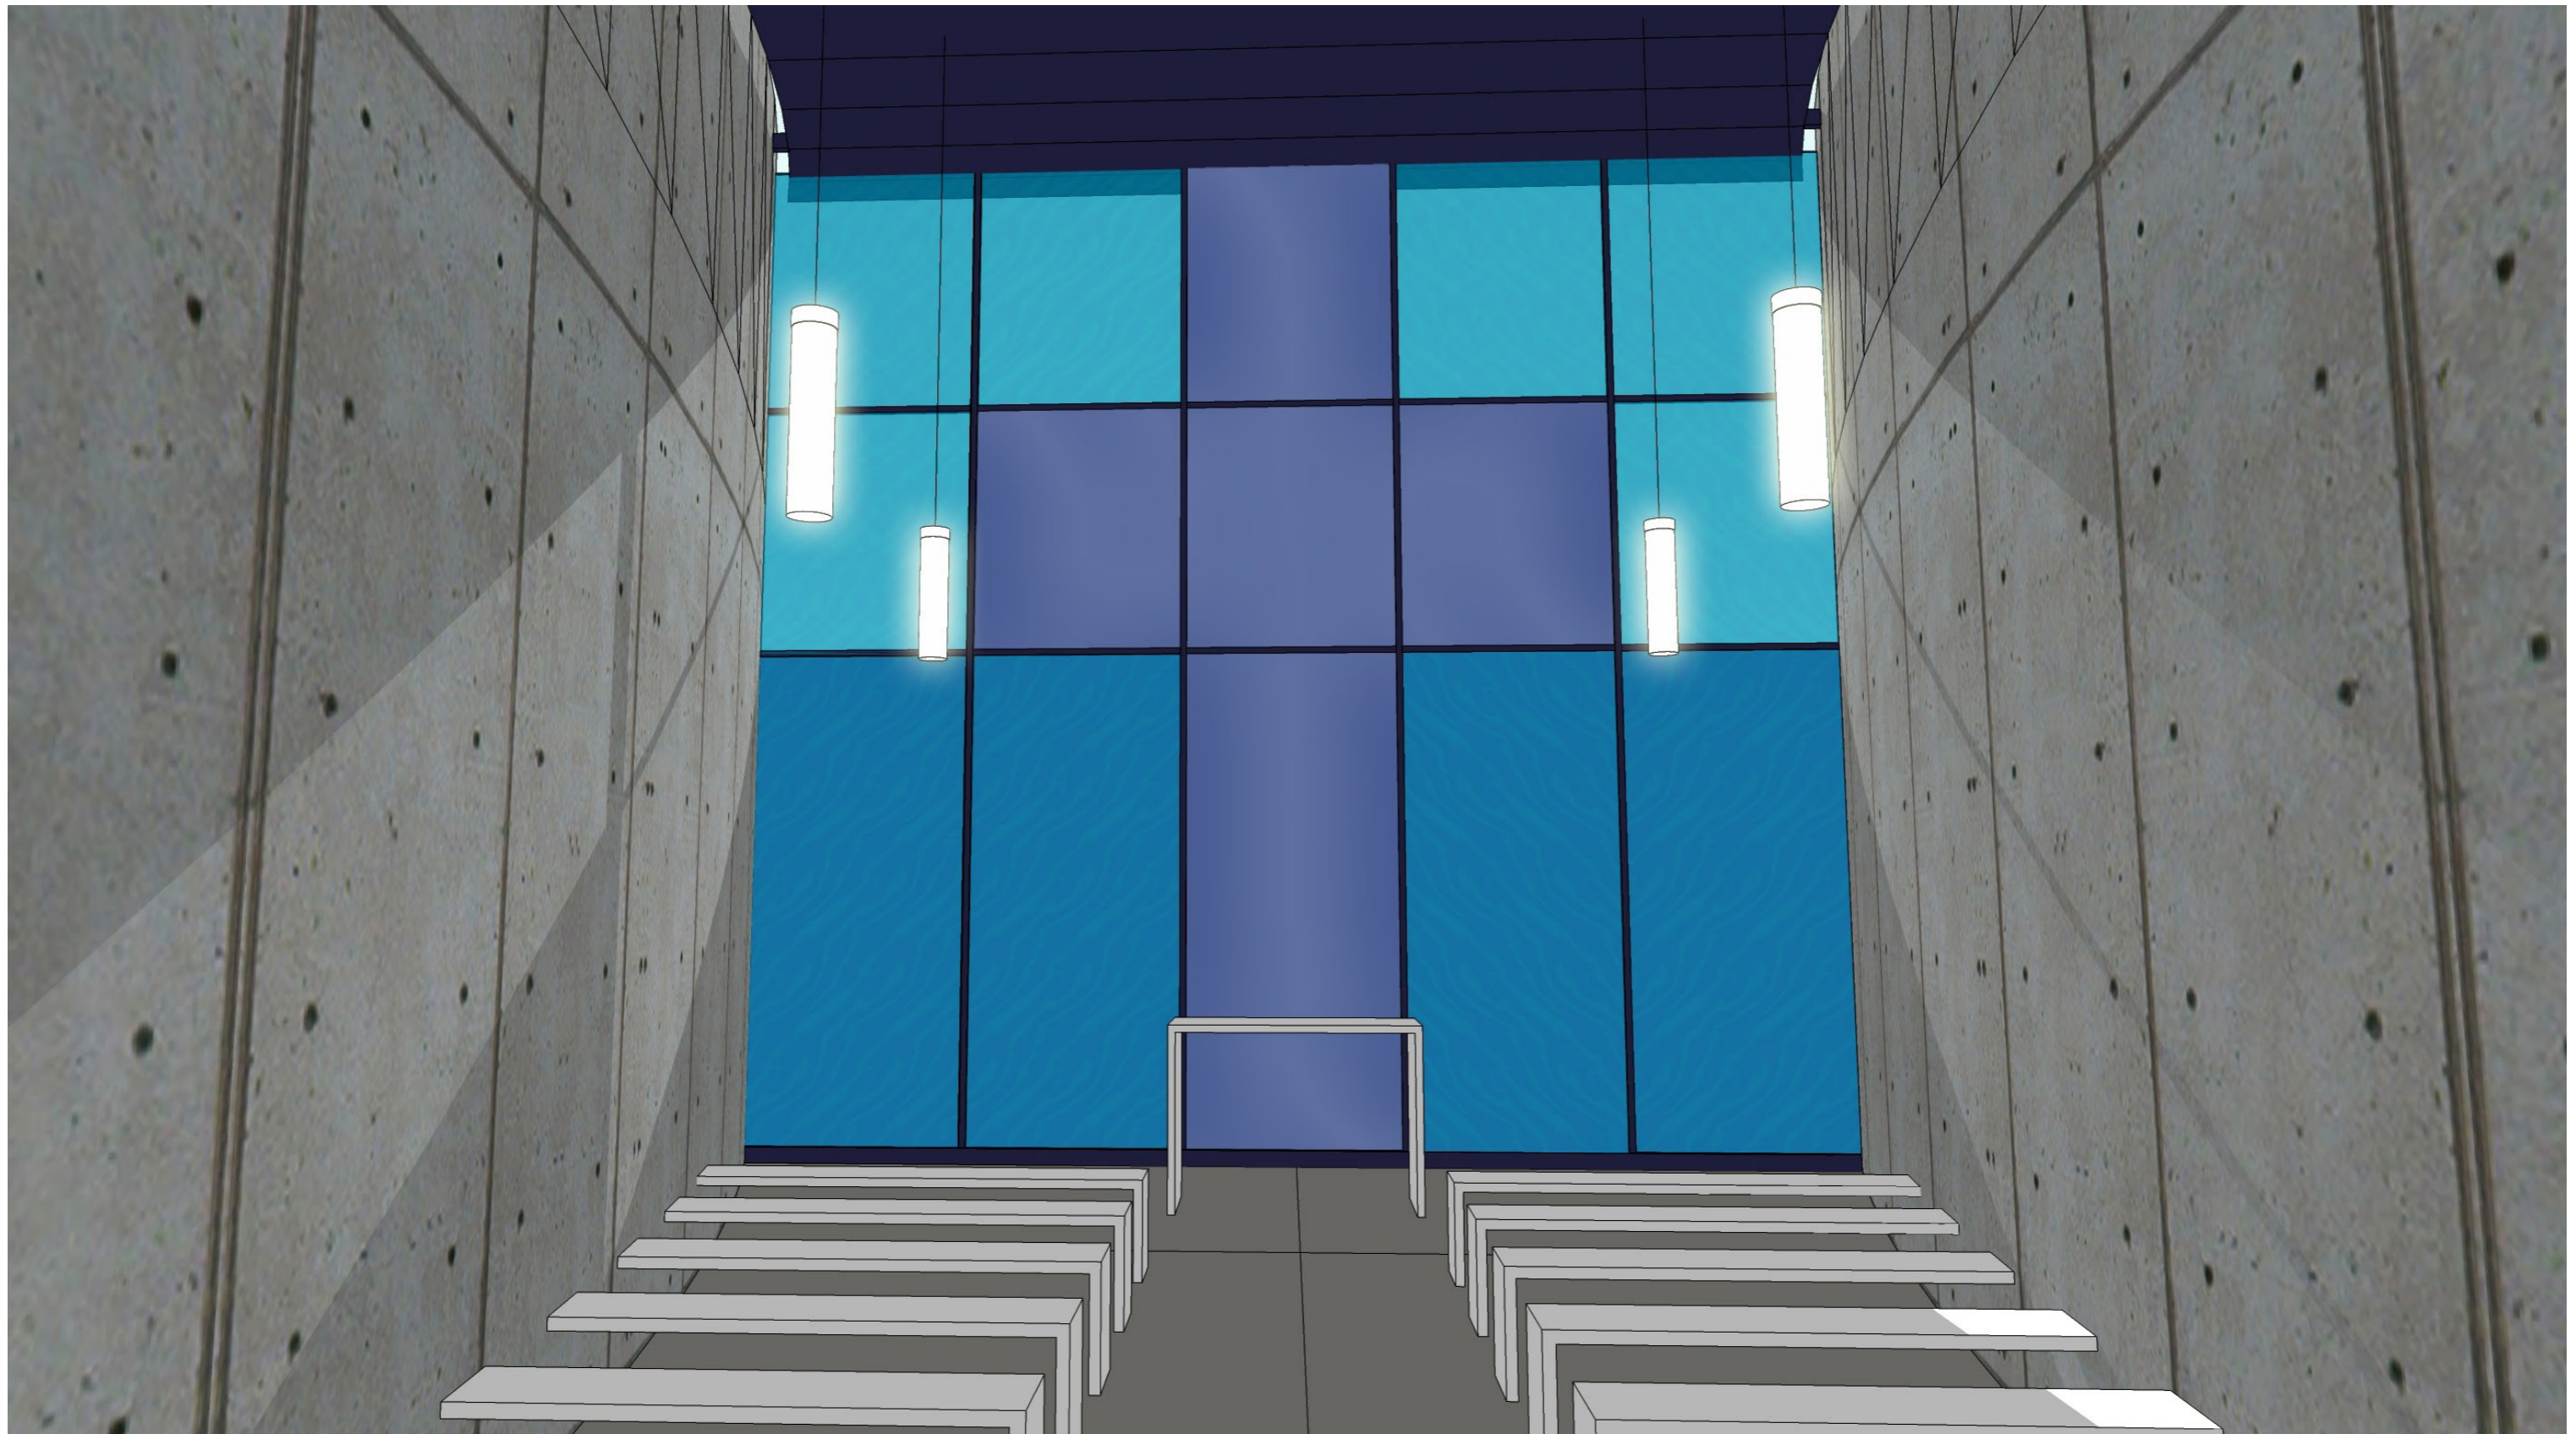

Stegreifentwurf Sommersemester 2008  
FH Trier / Fachbereich Innenarchitektur

**Innenraum-  
Perspektive**

Kapelle am Krankenhaus Saarburg  
Alexander Korting | [info@alexkorting.de](mailto:info@alexkorting.de)

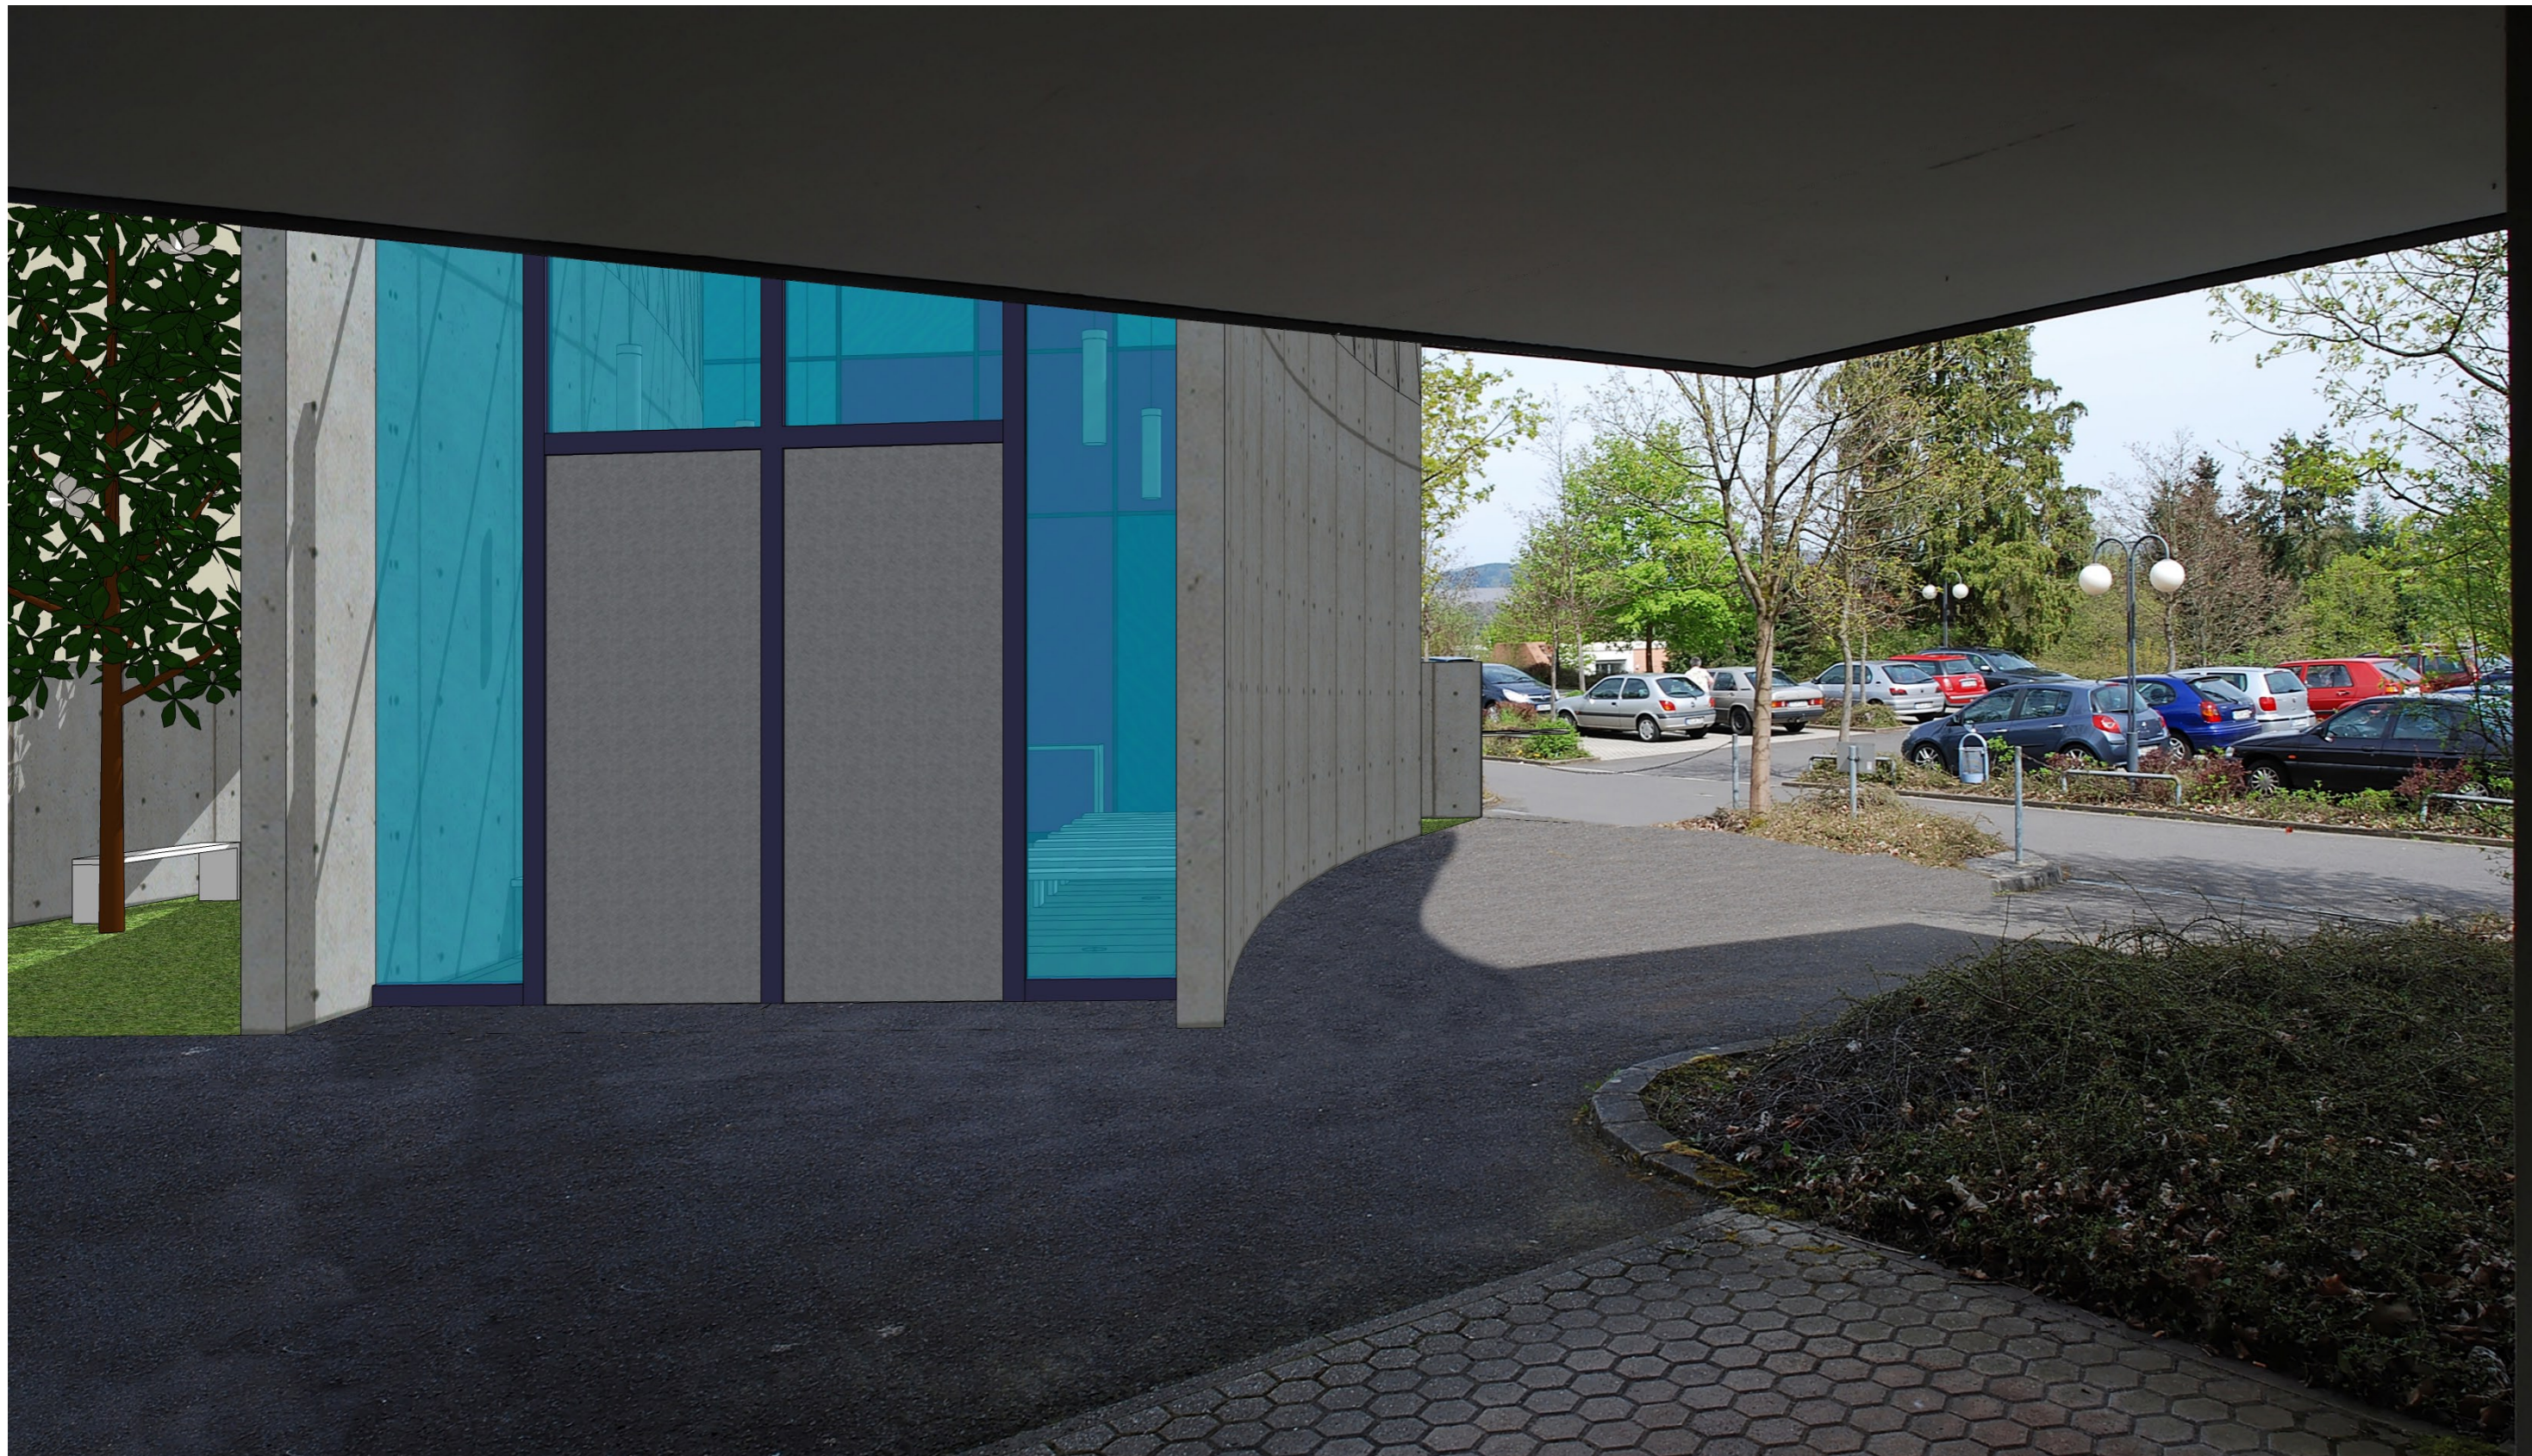

Stegreifentwurf Sommersemester 2008  
FH Trier / Fachbereich Innenarchitektur

Kapelle am Krankenhaus Saarburg  
Alexander Korting | [info@alexkorting.de](mailto:info@alexkorting.de)

**Perspektive Eingang**



Stegreifentwurf Sommersemester 2008  
FH Trier / Fachbereich Innenarchitektur

Kapelle am Krankenhaus Saarburg  
Alexander Korting | [info@alexkorting.de](mailto:info@alexkorting.de)

**Perspektive  
Straße**