

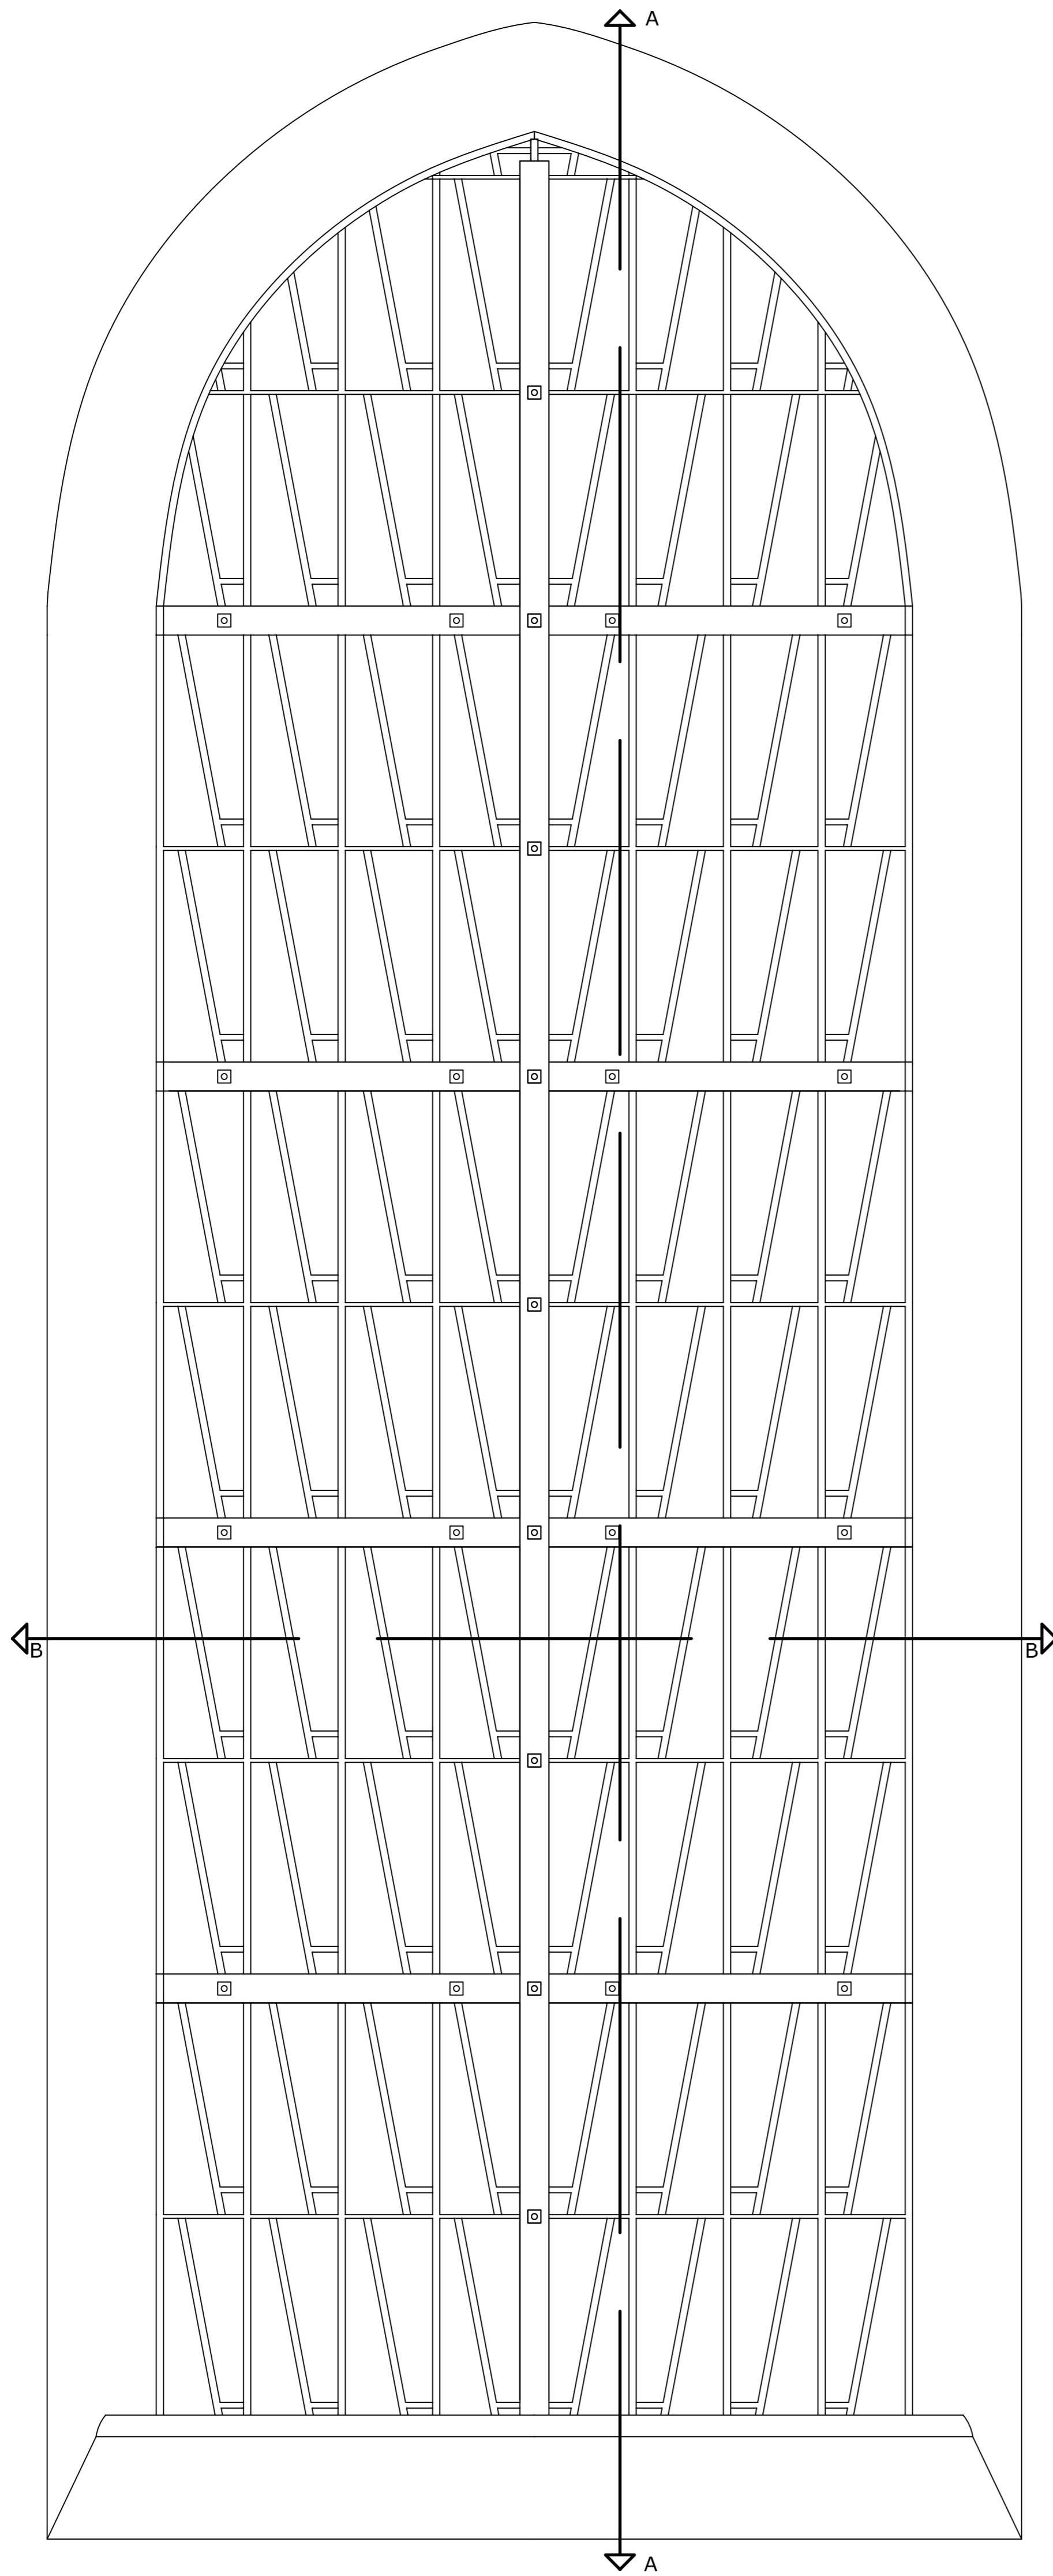


Originalfenster - Buntglasfenster der Kirche St. Petrus Upsprunge

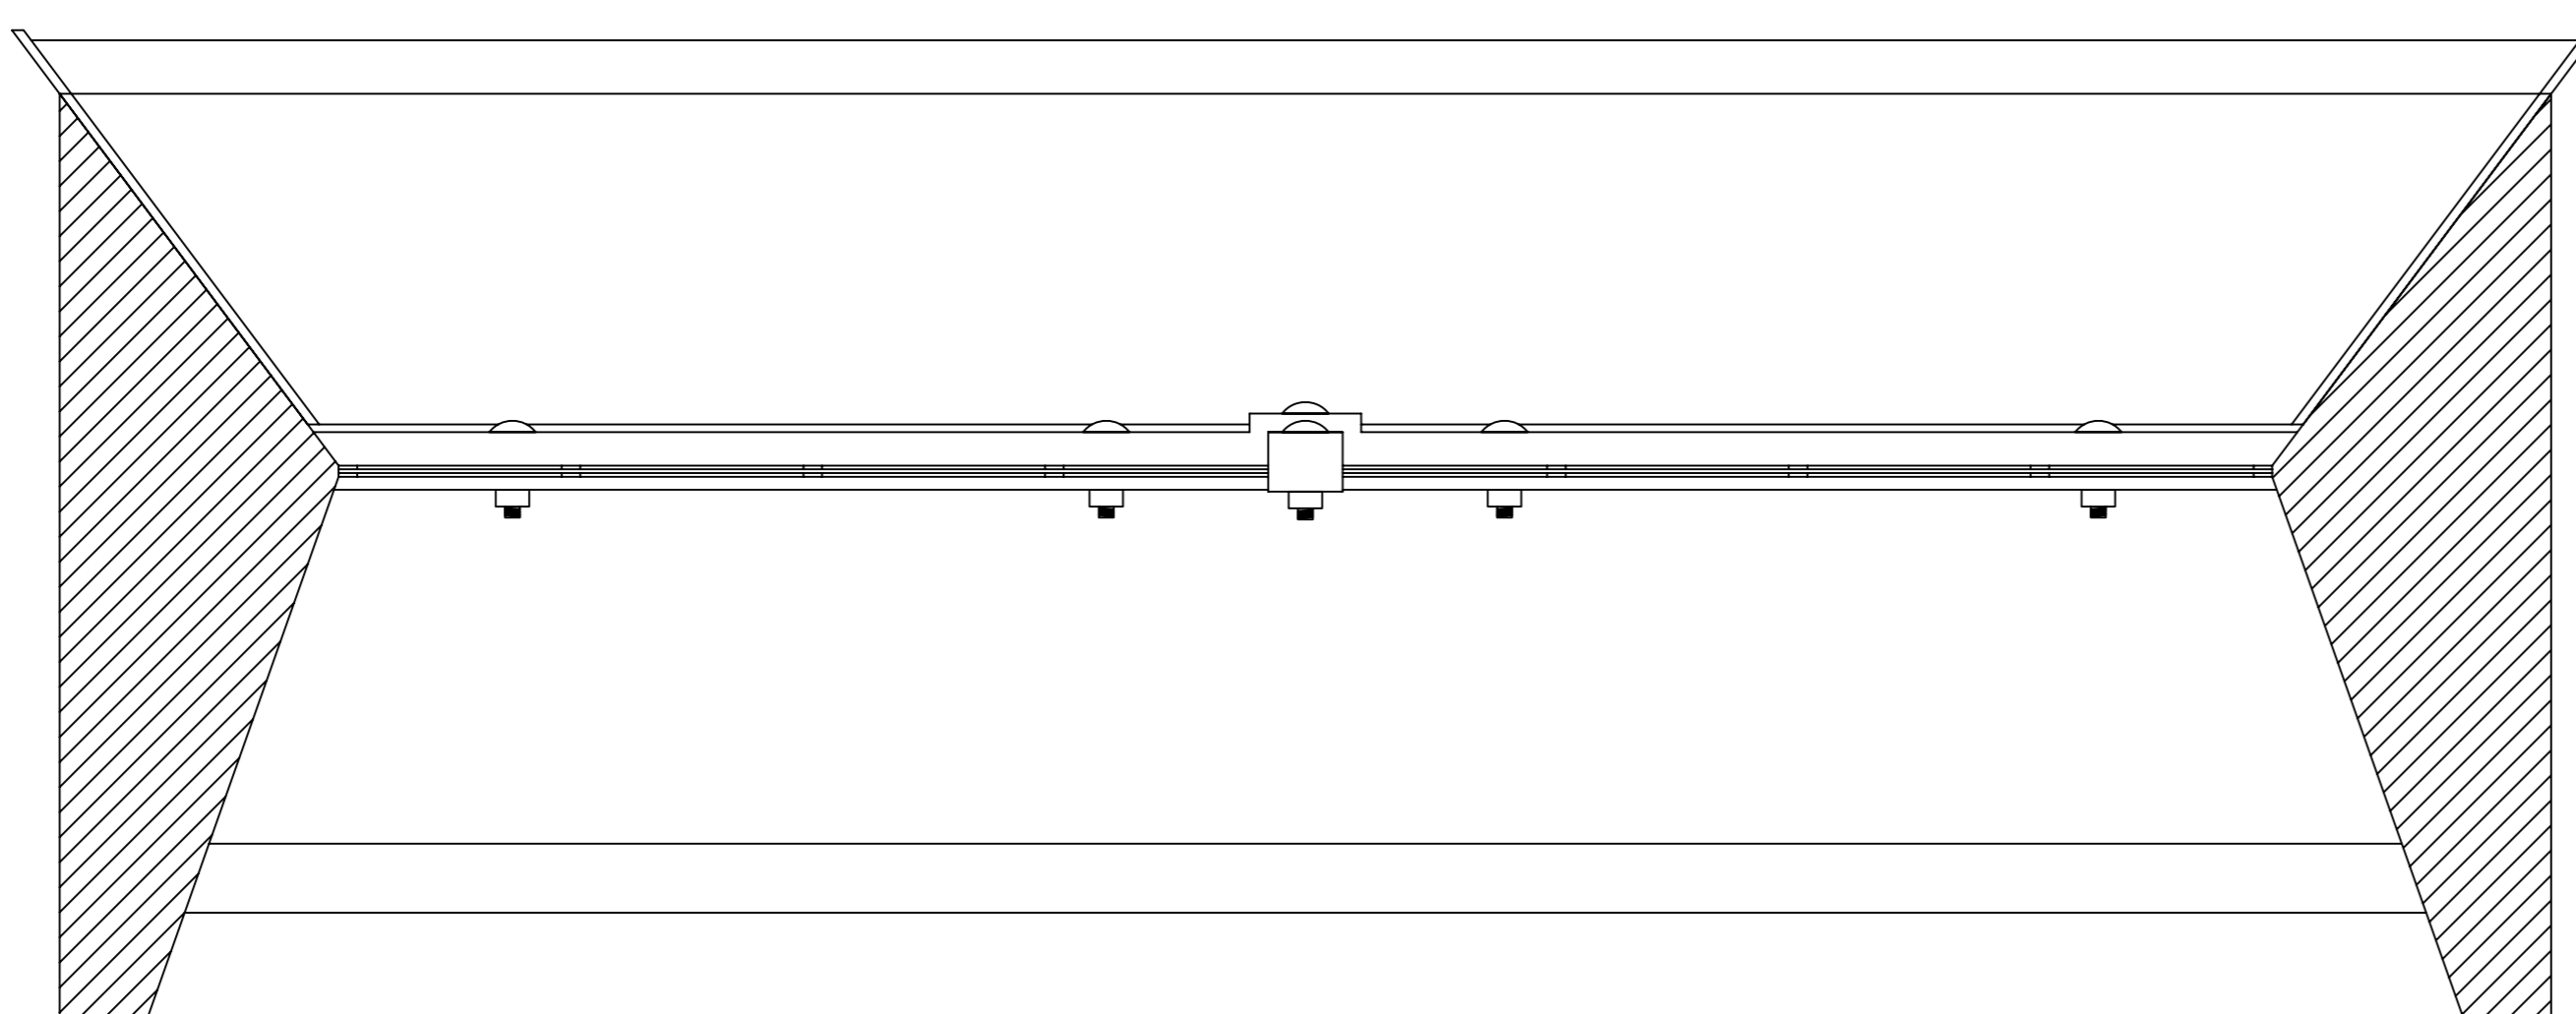

Ansicht Innen (M 1:4) | Schnitt A-A (M 1:4)

Schnitt B-B (M 1:6)

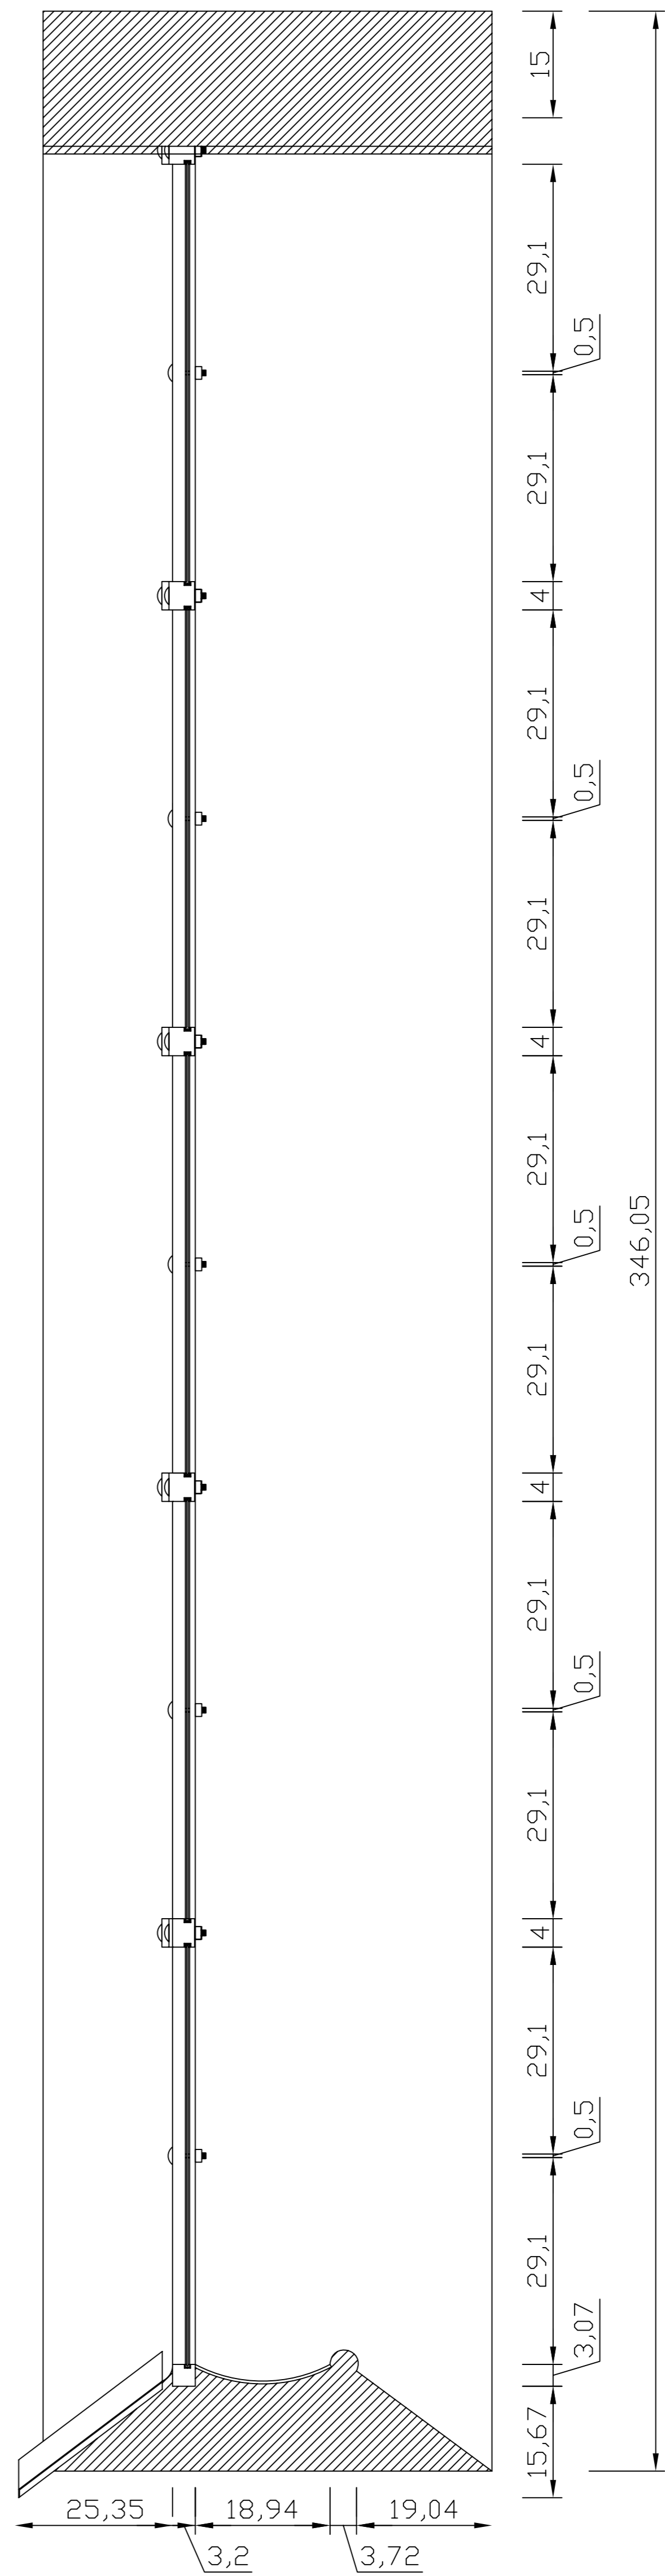

FH Trier - Ausbaukonstruktion I  
Prof. Wiesemann

Projekt: Kirchenfenster  
Alexander Korting  
Matrikel Nr. \_\_\_\_\_  
30.05.2007