



Bearbeitung - Schutzglasfenster vor Buntglasfenster

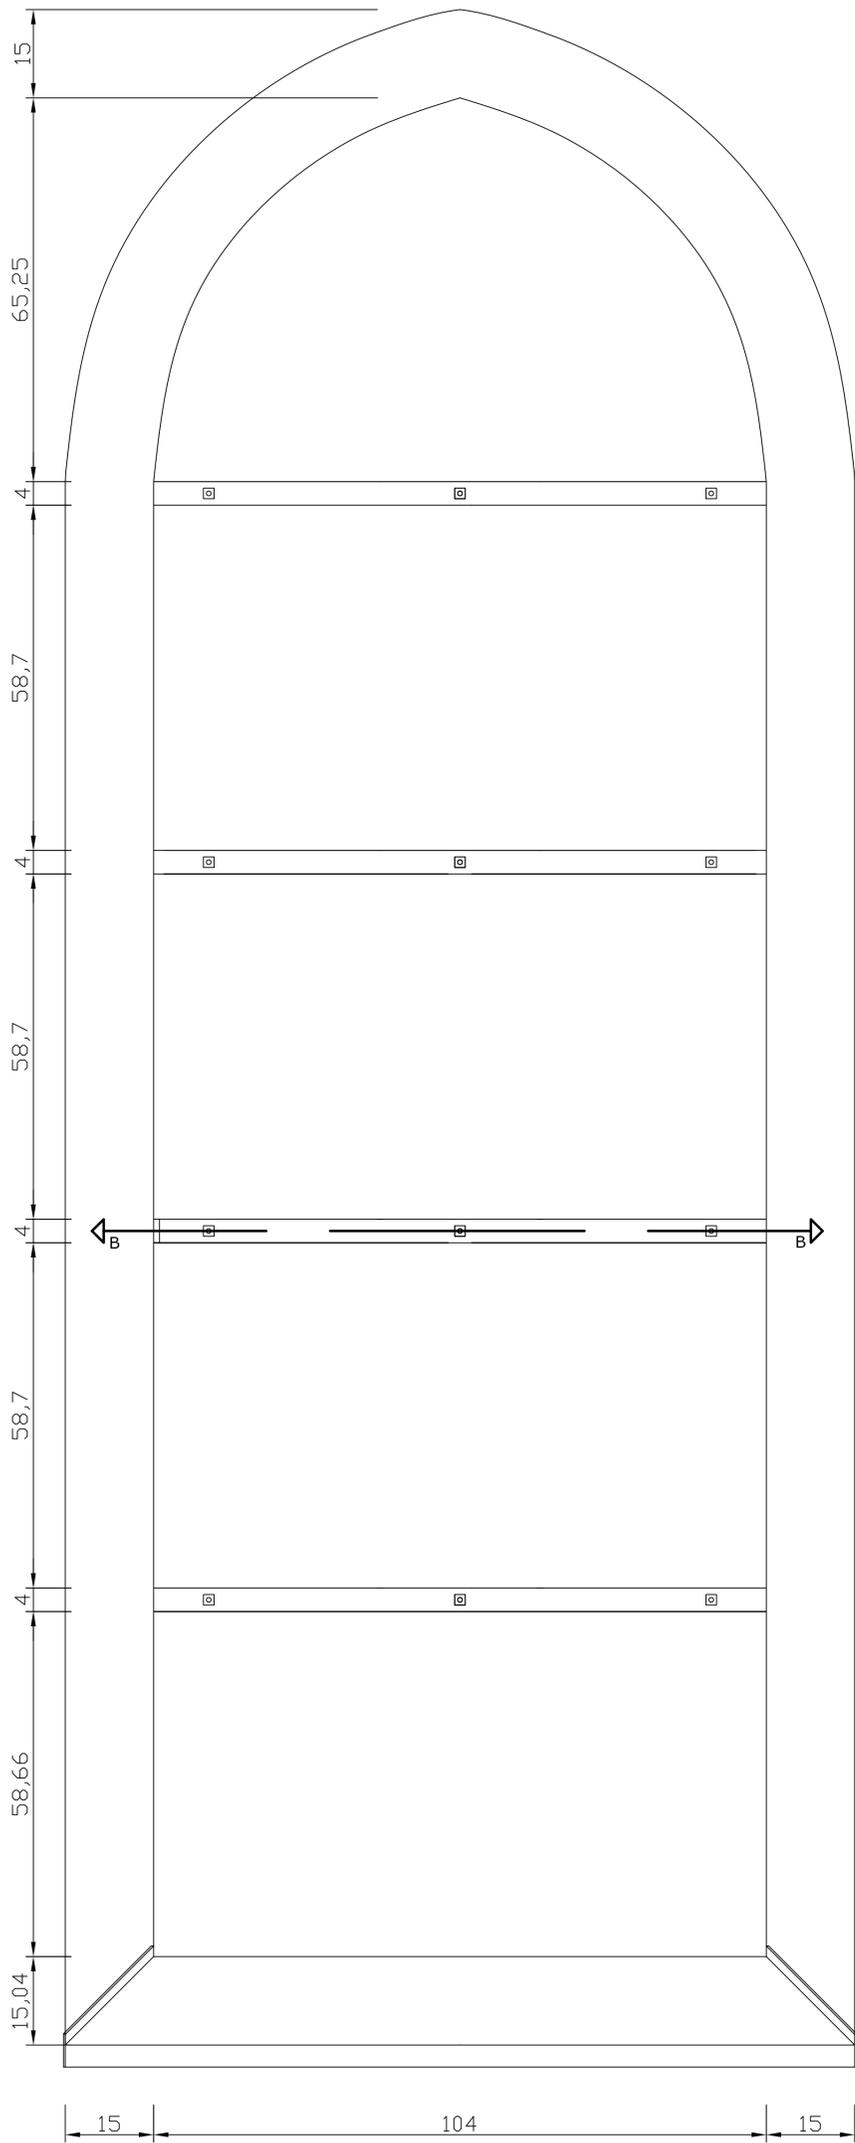

Ansicht Außen (M 1:4)

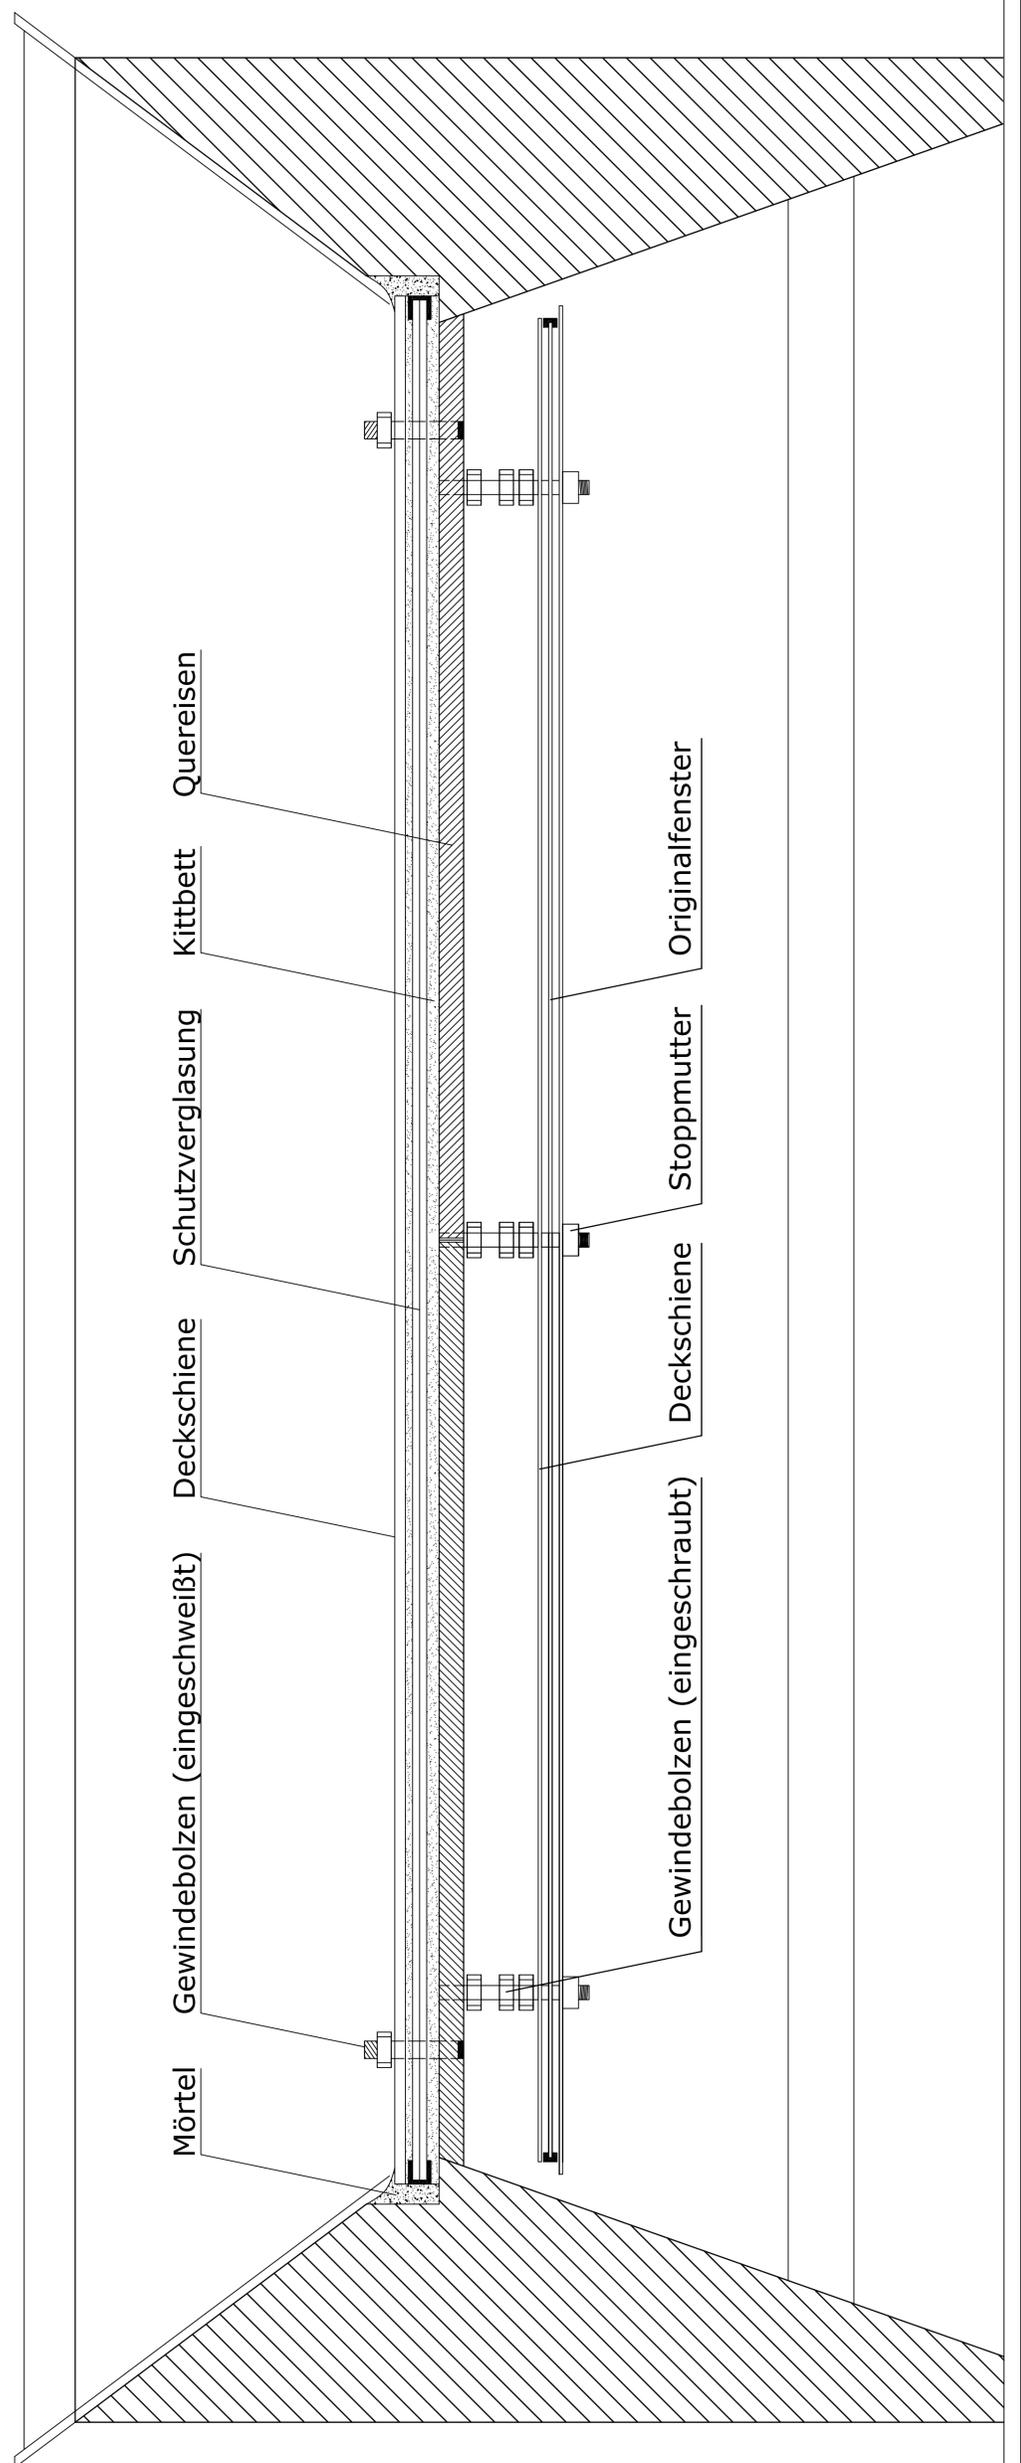

Schnitt B-B (M 1:2)

FH Trier - Ausbaukonstruktion I
Prof. Wiesemann

Projekt: Kirchenfenster
Alexander Korting
Matrikel Nr. _____
30.05.2007