



DRAUFSICHT / BODENAUFBAU

Lamellen geöffnet
Lamellen geschlossen

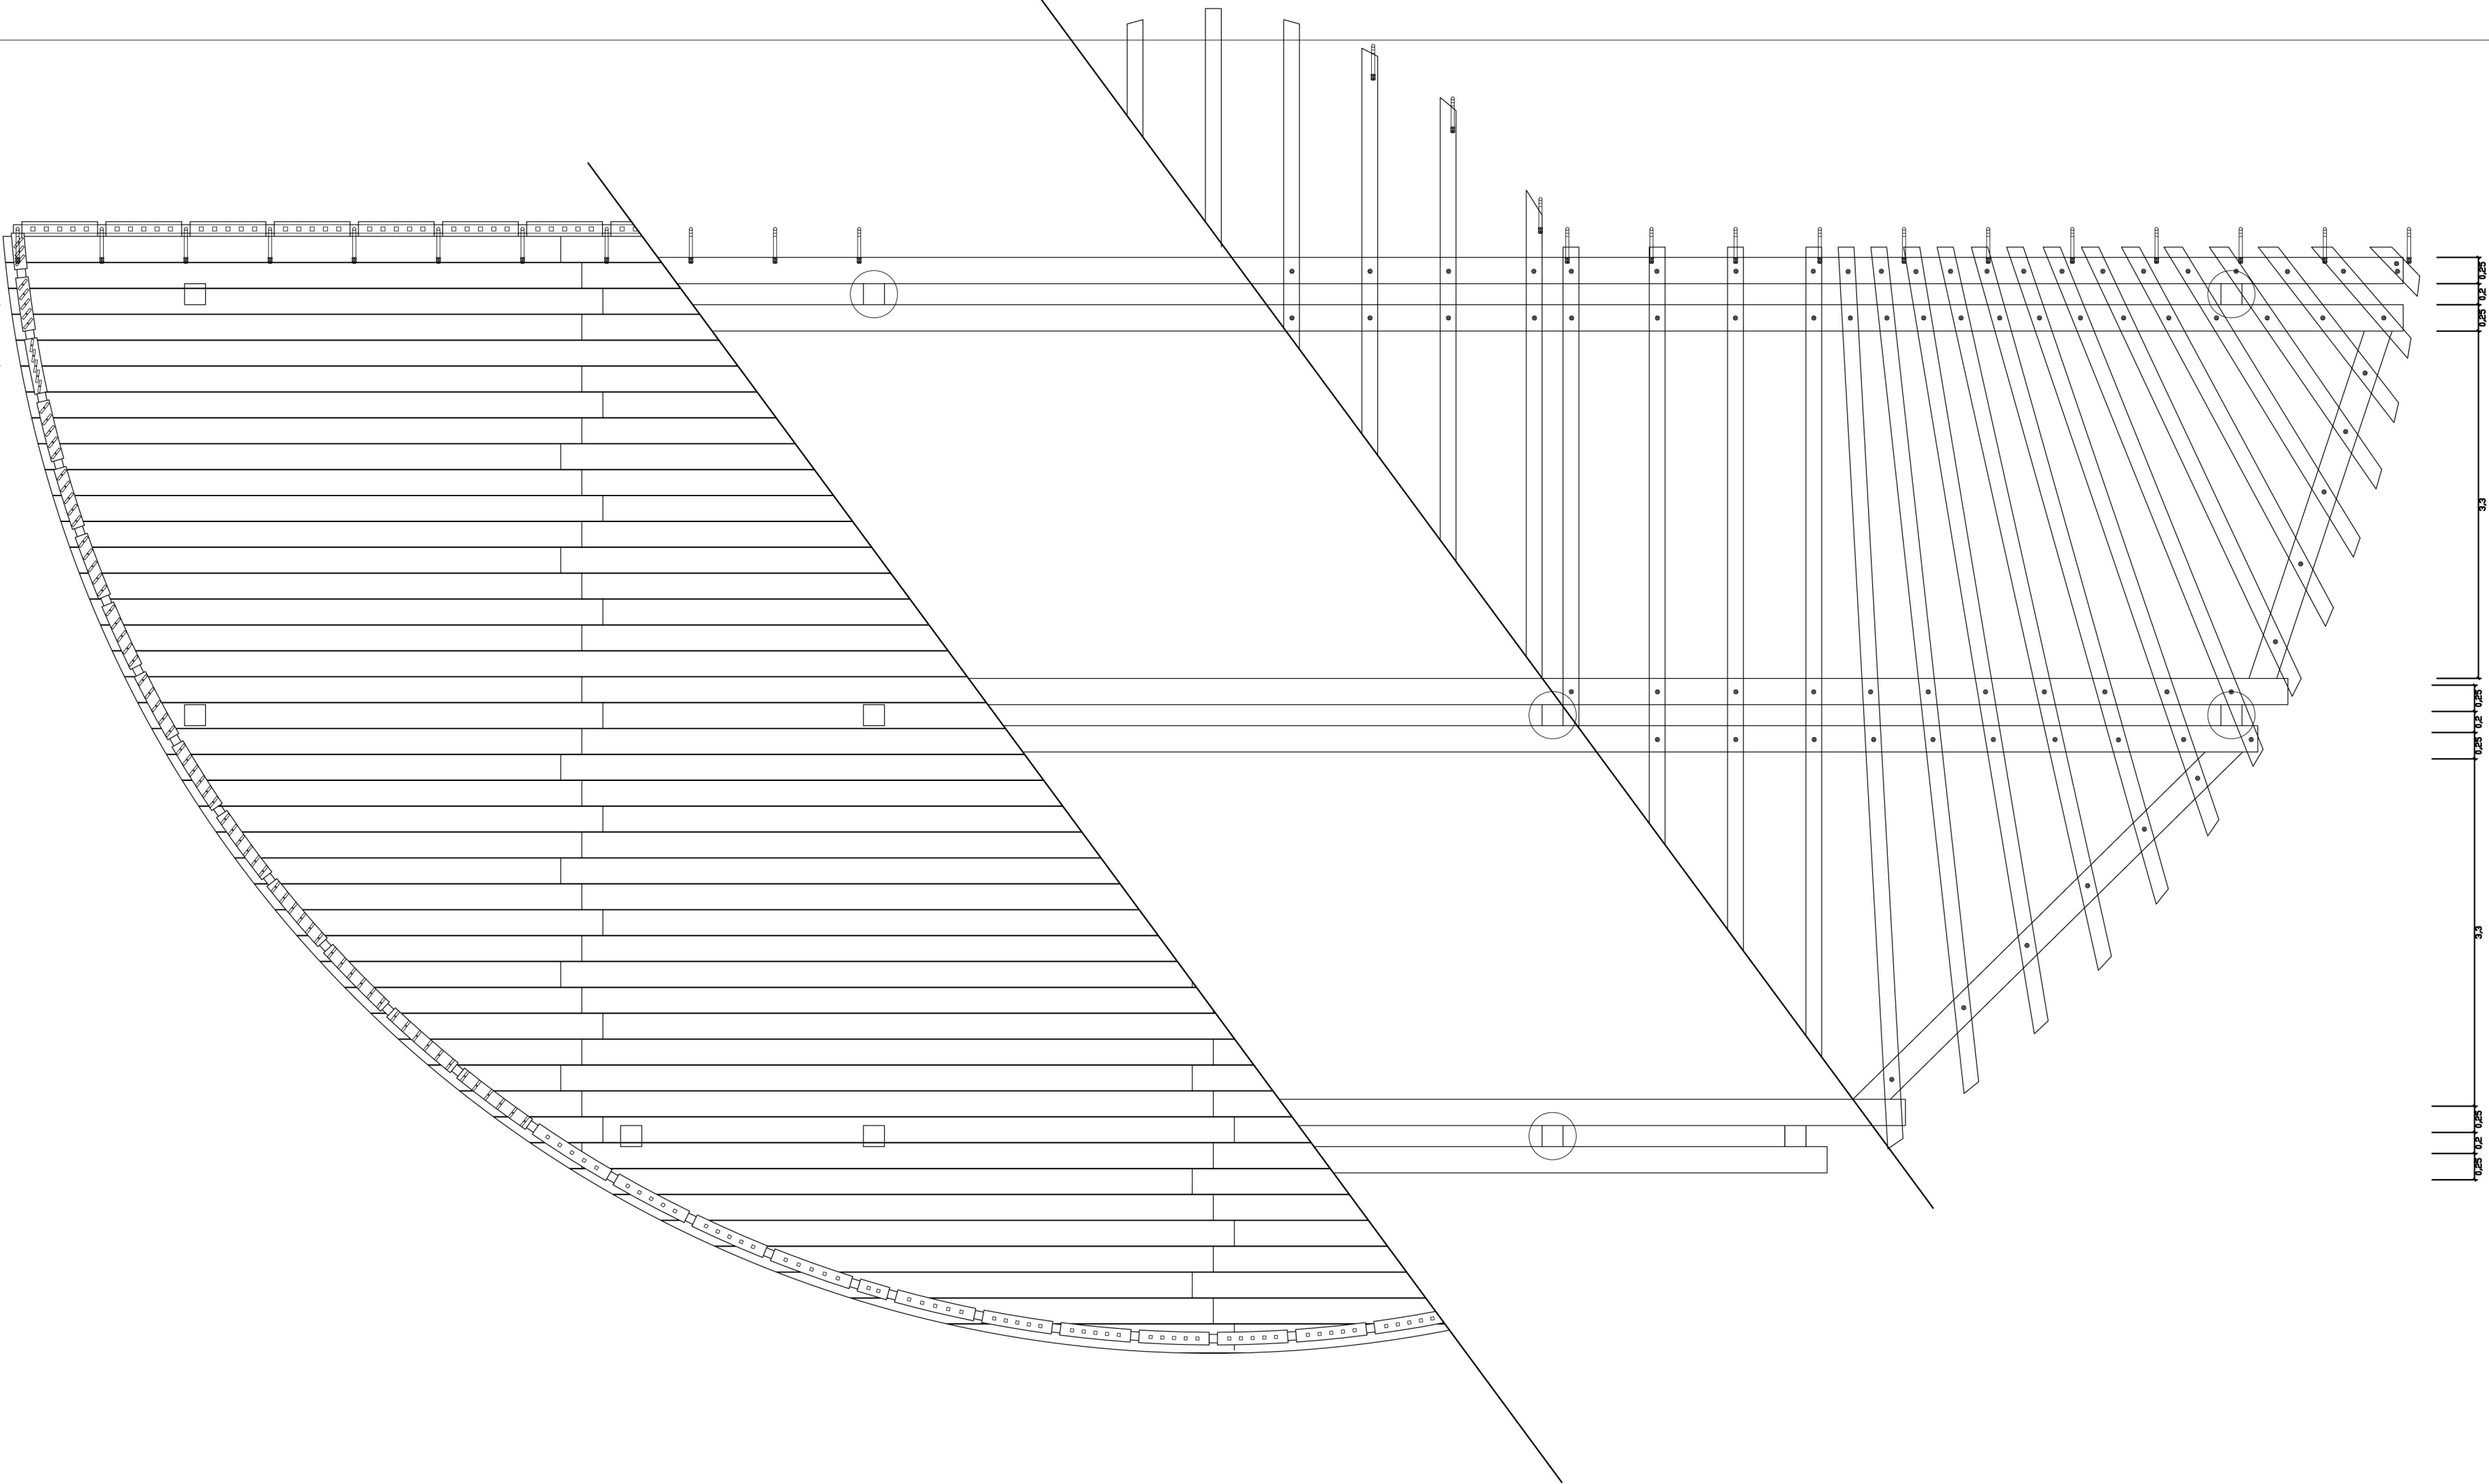

Bodenkonstruktion:
Zangenkonstruktion
- Primärträger (25 / 40)
- Sekundärträger (15 / 30)
Beplankung (3,8 / 25 / <600)

SÜDANSICHT

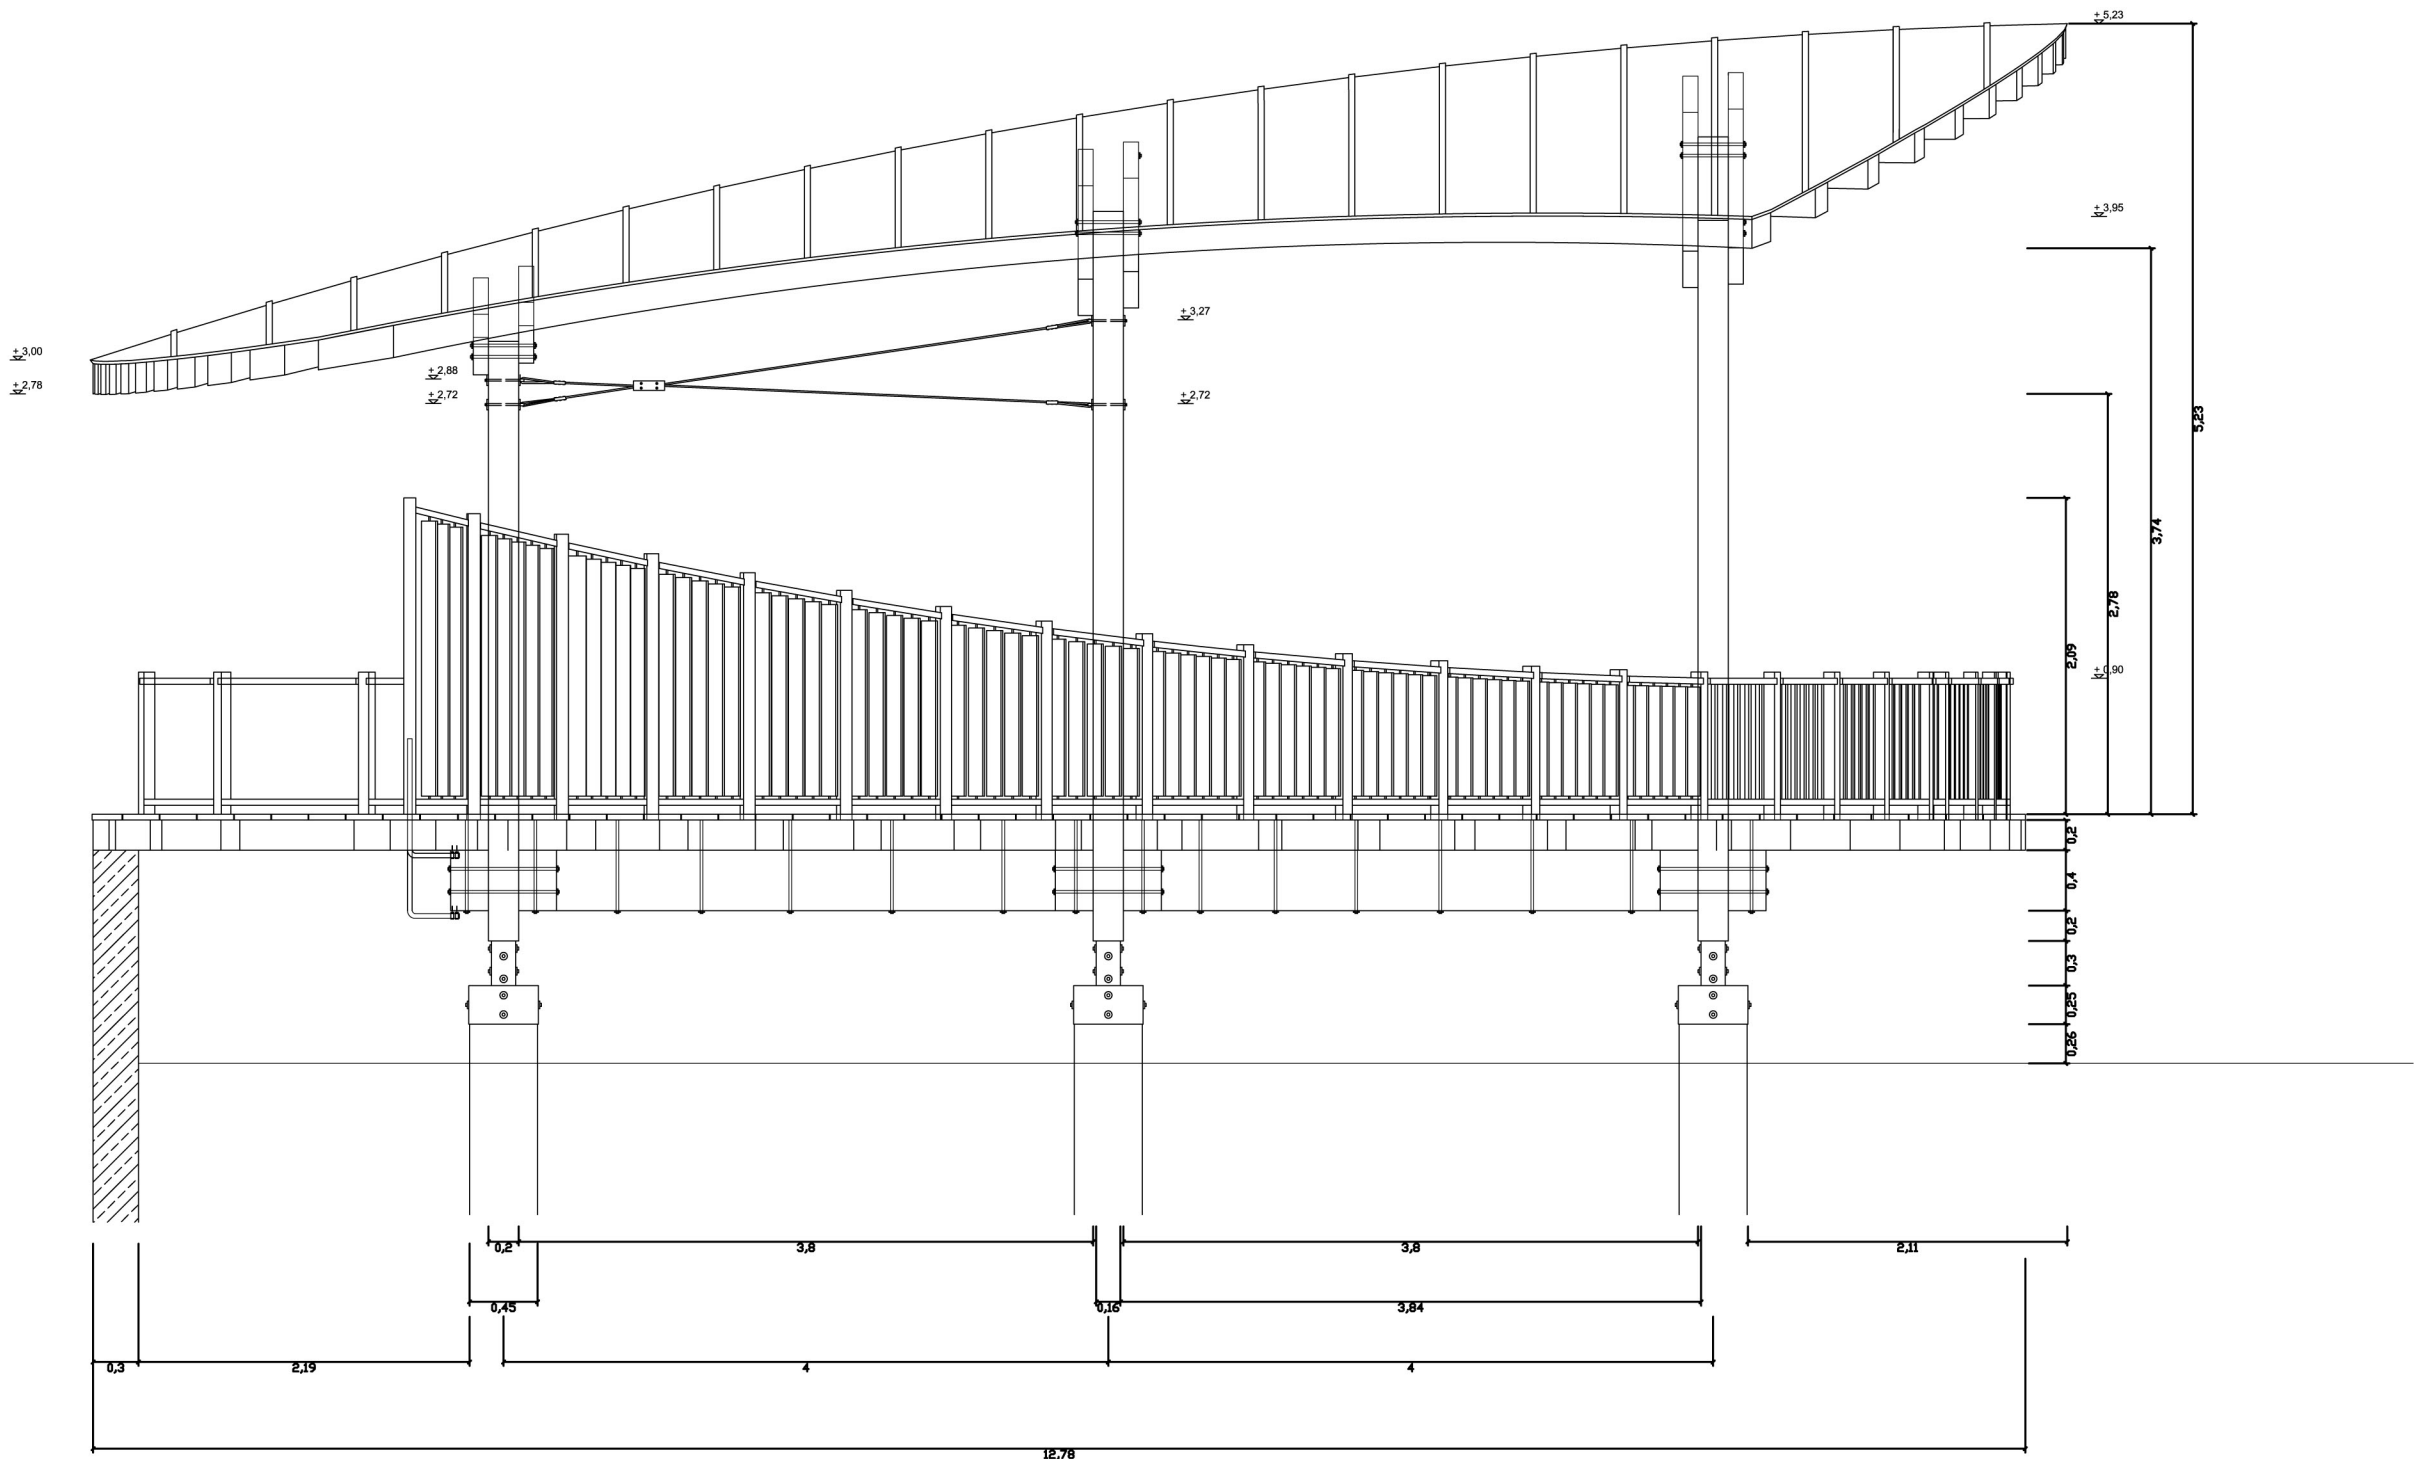

Windschutz durch Holzlamellen;
30° gegen den UZS drehbar
Aussteifung durch Stahlseilkonstruktion