



DRAUFSICHT / DACHAUFBAU

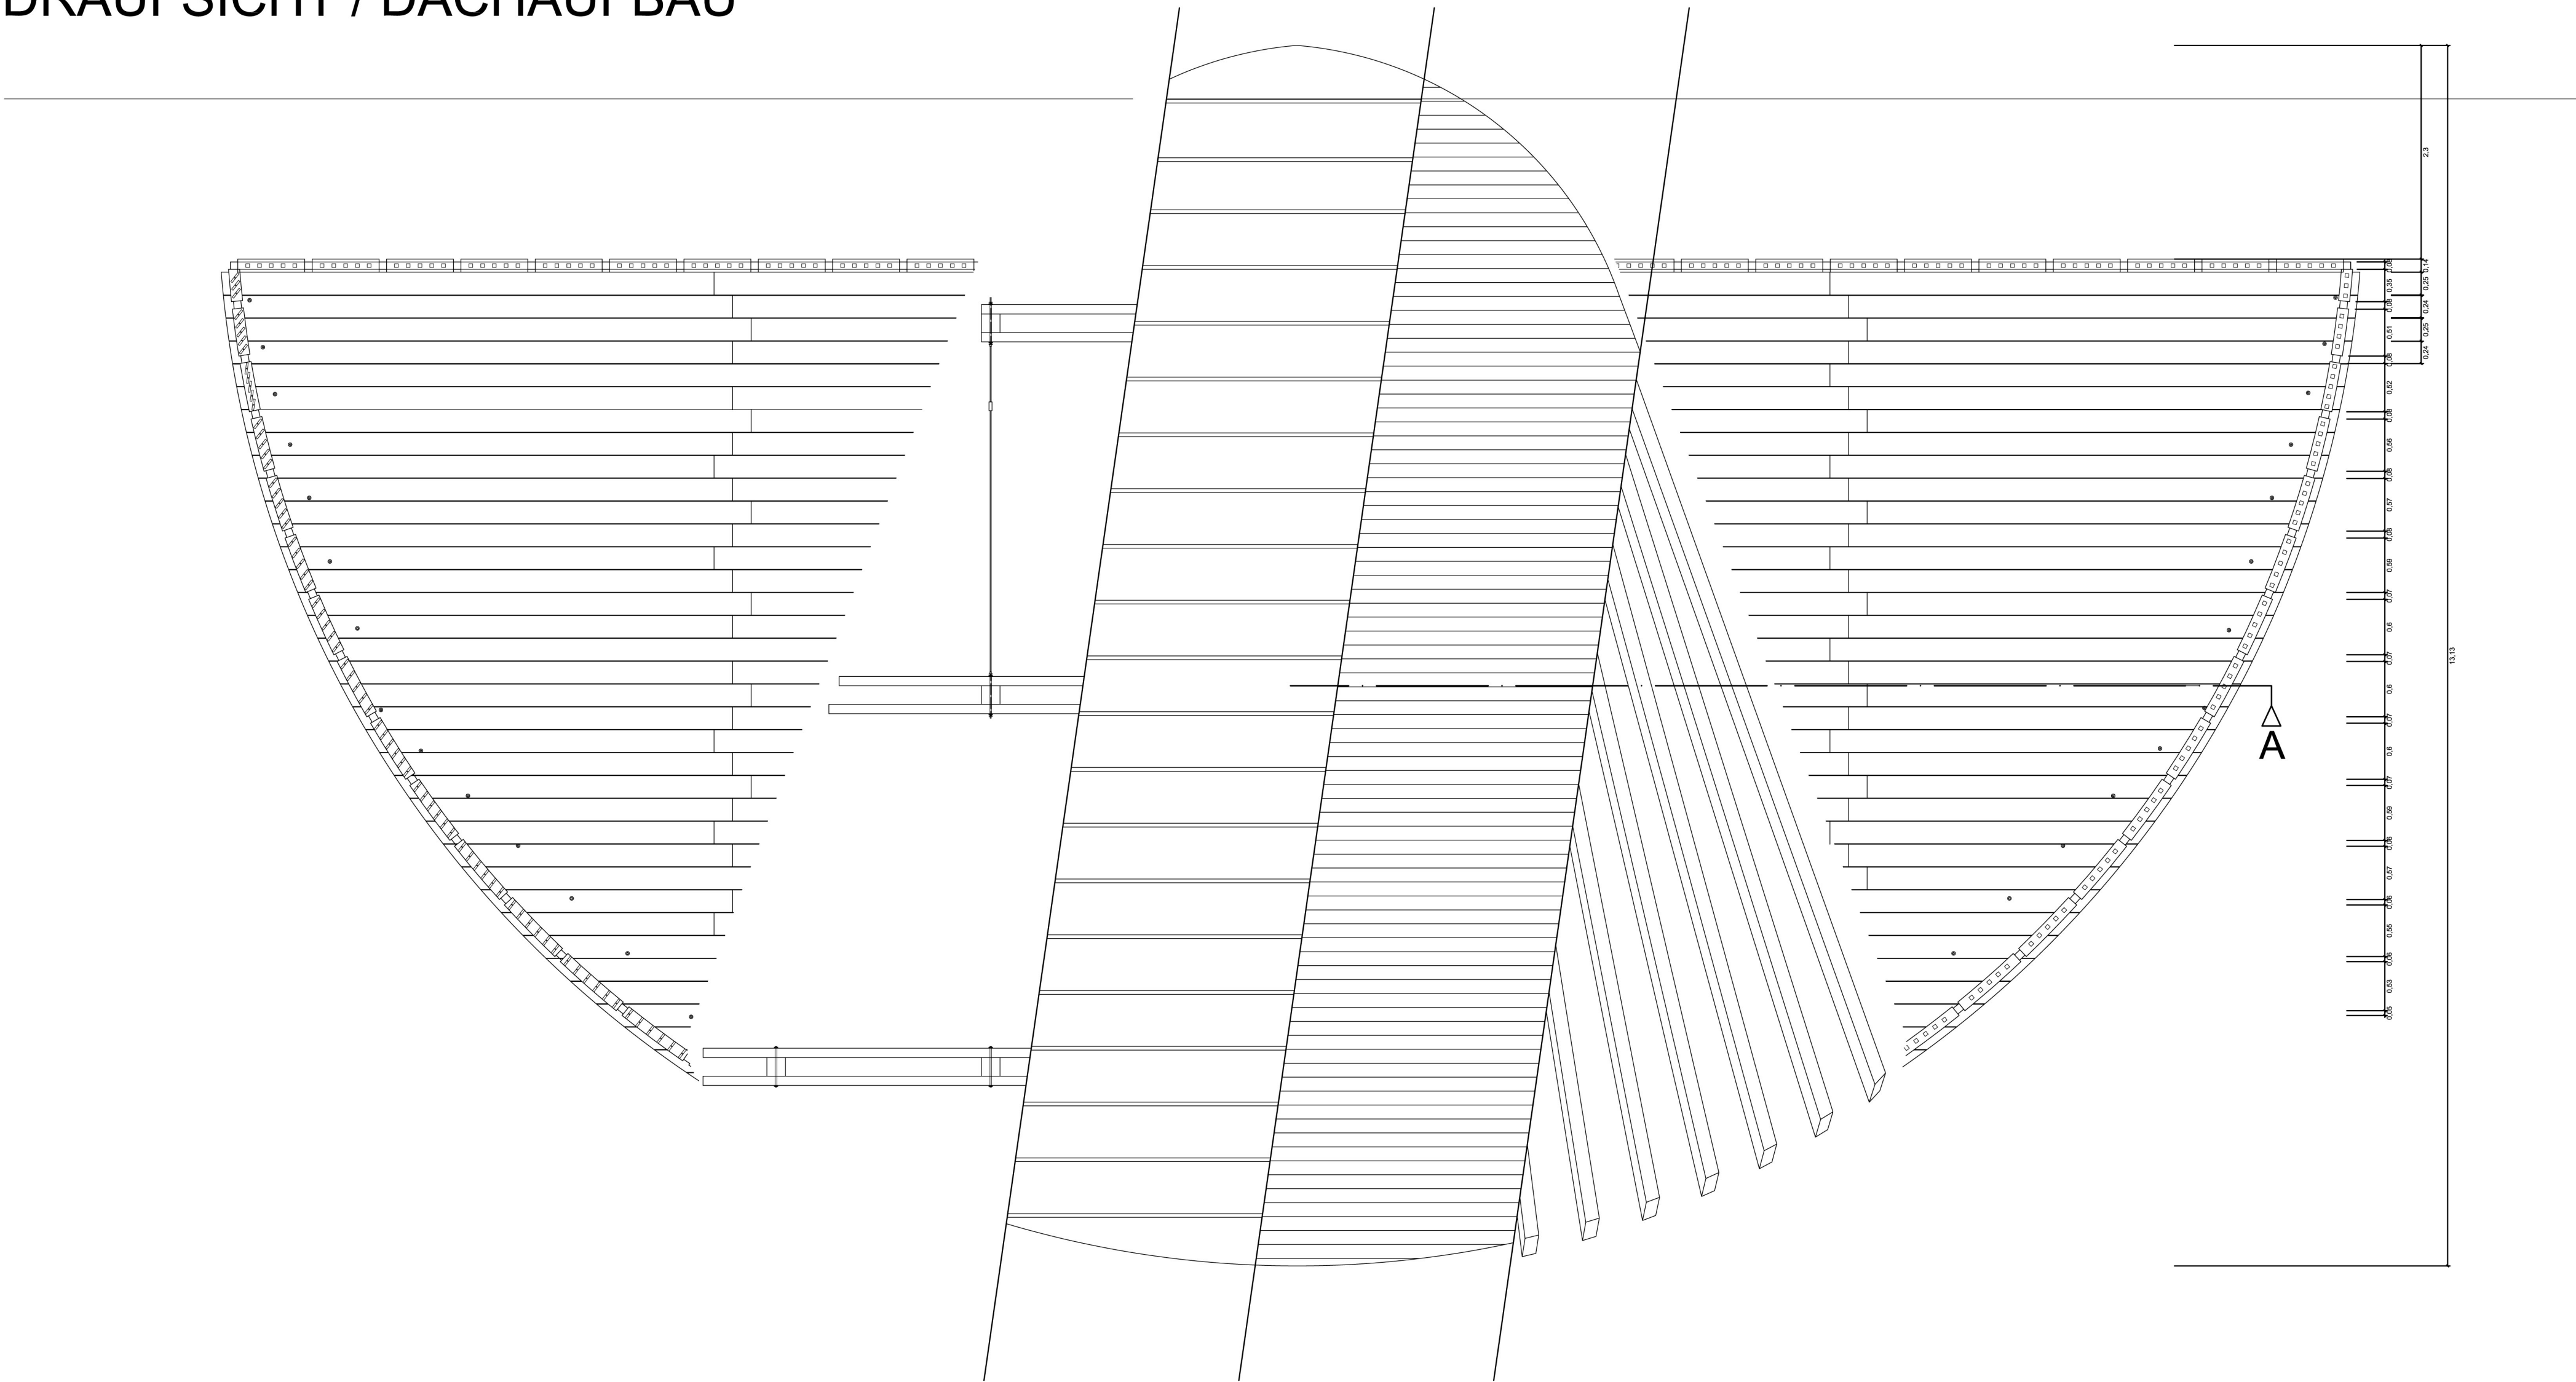

LÄNGSANSICHT / SCHNITT A

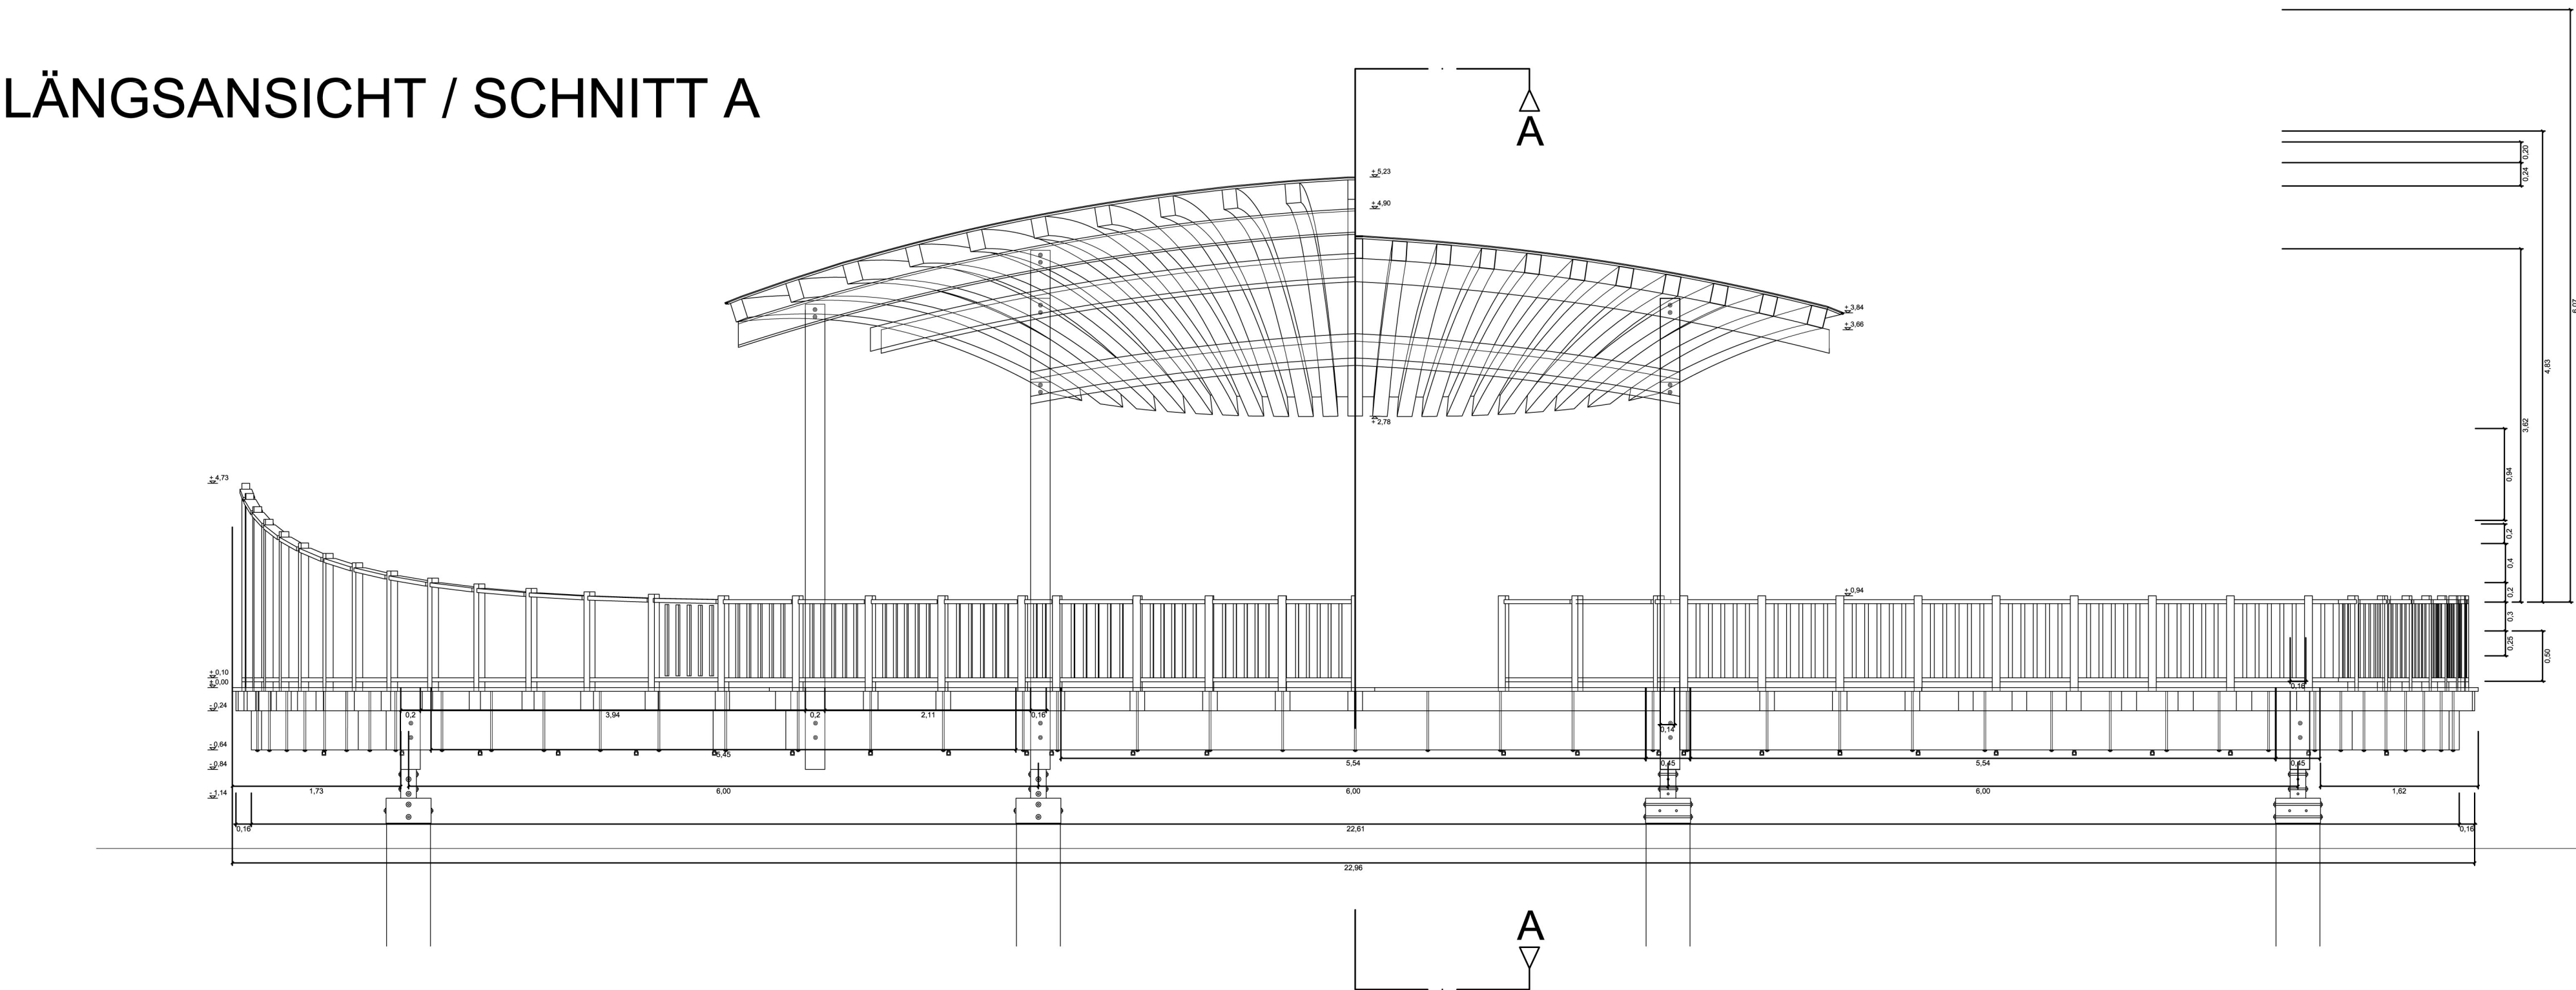

- Dachaufbau:
- Sparren (15 / 20) auf Leimbinderbögen (10 / 24)
 - Antidröhnbelag
 - Schalung aus Holzbalken (3 cm)
 - Bitumenbahn
 - Vorstoßblech
 - Kupferblech (6mm)

Fachhochschule Trier
Studiengang Innenarchitektur
Fach: Baukonstruktion
2. Semester / SS 2006
Alexander Korting

"Seeterrasse am Starnberger See"
Werkzeichnung M 1:50

Trier, 14. 06. 2006